

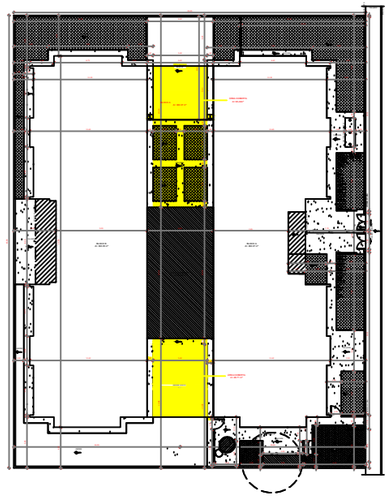


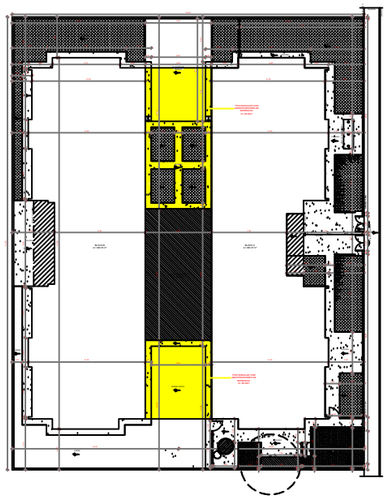

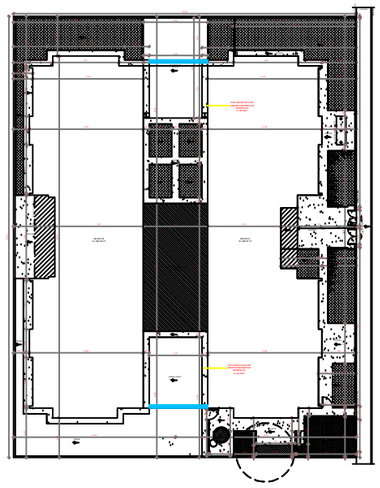

O projeto memorial e sua execução serão realizados com o mesmo tipo de material e especificações constantes nos projetos fornecidos pelo FNDE, garantindo a mesma qualidade dos serviços. Ressaltamos, no entanto, que as adequações propostas são necessárias devido às características climáticas da região Sul, que apresenta temperaturas mais baixas e demanda soluções específicas para conforto térmico.

PREFEITURA MUNICIPAL DE CORREIA PINTO

END: DUQUE DE CAXIAS , Nº 1569 - CIDADE : **CORREIA PINTO** - ESTADO :**SANTA CATARINA**.

Secretaria de Projetos

Assinatura:

Prefeita: Lucia Ortiz

Engenheiro Civil:

Edésio A. A. Júlio
Crea: 026768-0

Local:
Bairro: Planalto

DESENHISTA:

Descrição:
Melhorias CEI Dentinho de Leite


FOLHA Nº:

UNIVIDA


Data:
maio/2025

Escala:
Identificadas

Loteameto Nova Canaã

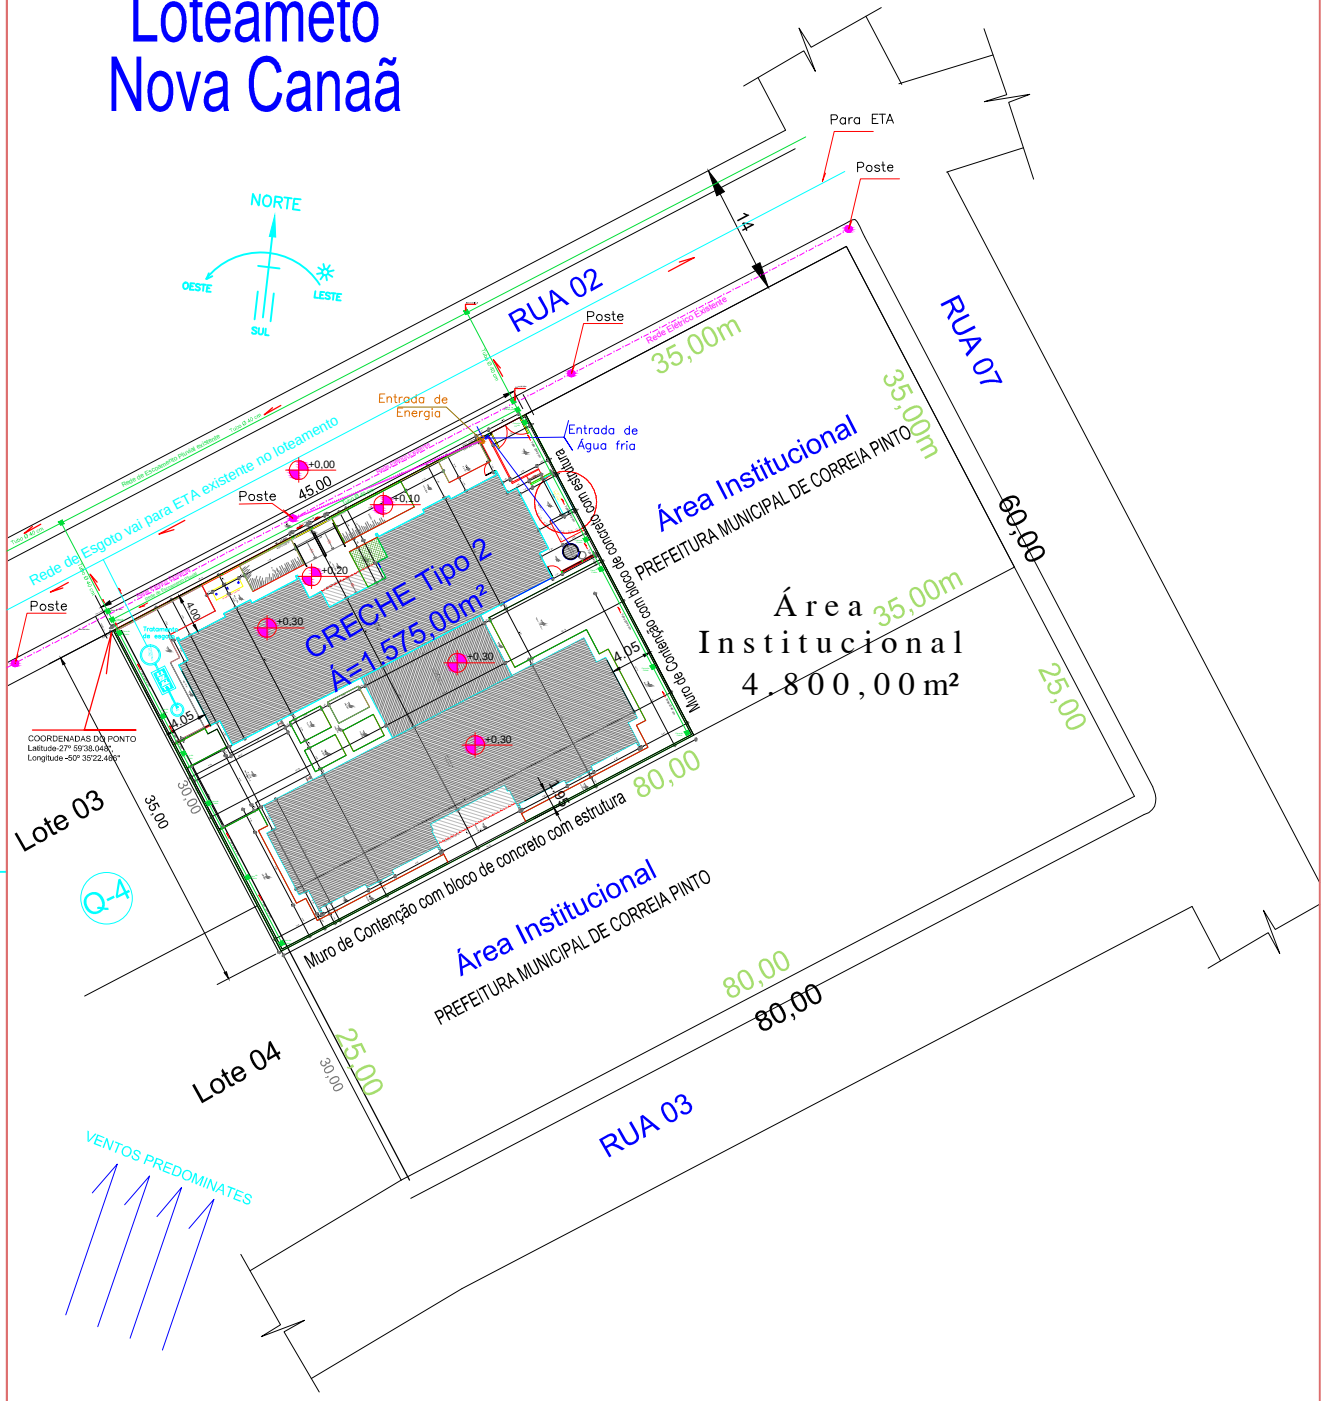

PREFEITURA MUNICIPAL DE CORREIA PINTO ADM. 2017-2020 END: DUQUE DE CAXIAS , Nº 1569 - CIDADE : **CORREIA PINTO** - ESTADO : **SANTA CATARINA** .	ENGENHEIRO CIVIL: EDESIO ALEXANDRE ALVES JULIO:51391856953 Assinado de forma digital por EDESIO ALEXANDRE ALVES JULIO:51391856953 Dados: 2025.10.30 11:46:20 -03'00' Edésio A. A. Júlio **Crea: 026768-0**	ASSINATURA: **Prefeito:Celso Rogério**
Secretaria Planejamento, Finanças e Desenvolvimento Economico	CRECHE DENTINHO DE LEITE LOTEAMENTO: NOVA CANAÃ CIDADE: Correia Pinto UF: SC	
TÍTULO DO PROJETO: IMPLATAÇÃO DA CRECHE TIPO 2	CONTEÚDO DA FOLHA: Planta de Locação da Obra no Terreno	FOLHA: 4/4
DESENHISTA: SEPLAN - Aldair DATA DA IMPRESSÃO: 07/12/2017.	ARQUIVO: IMPLATAÇÃO CRECHE TIPO 2	

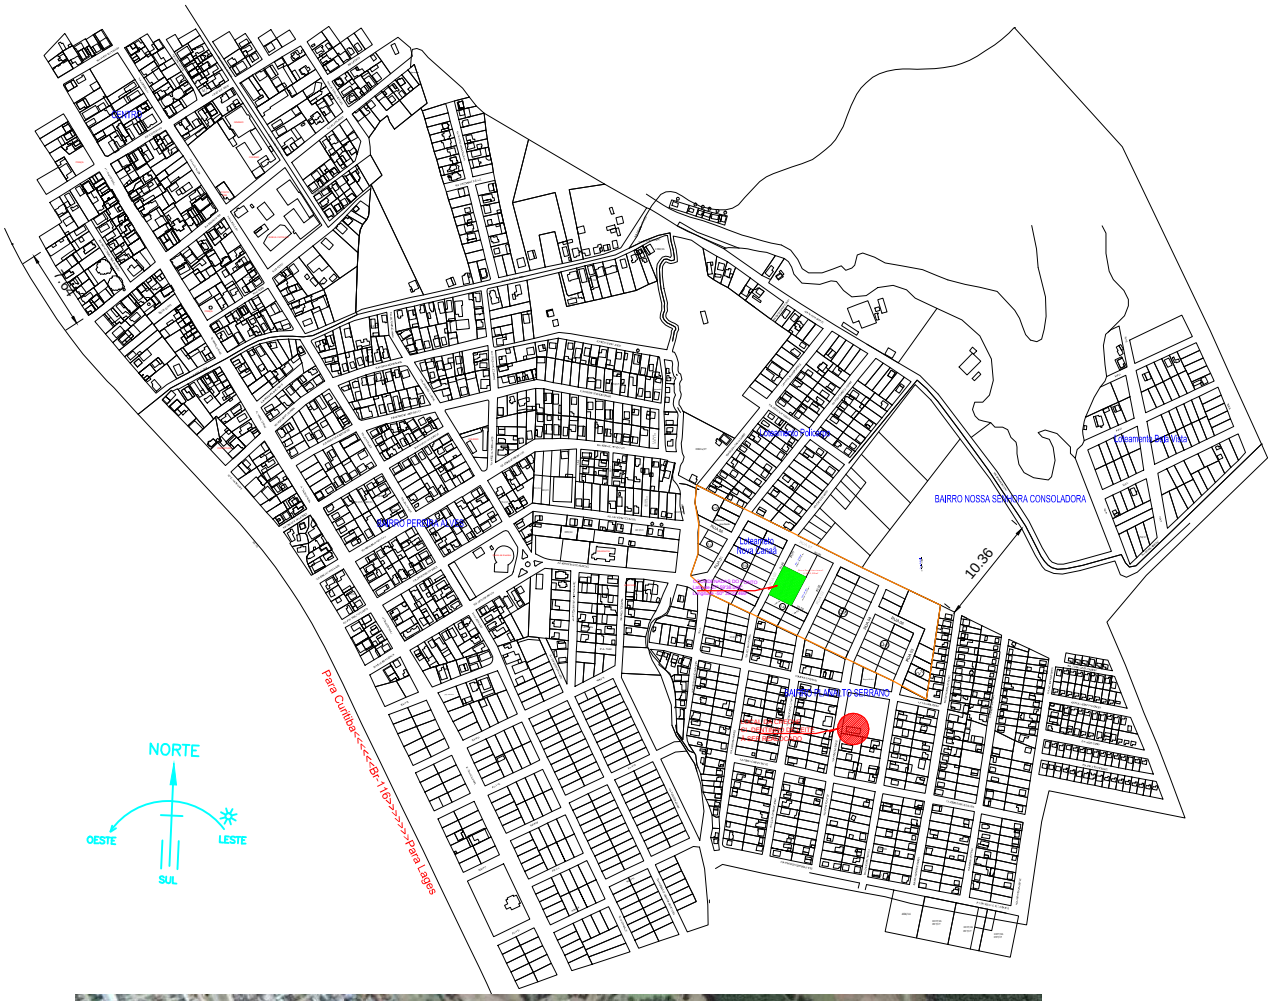



PREFEITURA MUNICIPAL DE CORREIA PINTO

ADM. 2017-2020

*END: DUQUE DE CAXIAS , Nº 1569 - CIDADE : **CORREIA PINTO** - ESTADO : **SANTA CATARINA** .*

ENGENHEIRO CIVIL:

EDESIO ALEXANDRE ALVES JULIO:51391856953

Assinado de forma digital por EDESIO ALEXANDRE ALVES JULIO:51391856953 Dados: 2025.10.30 11:48:33 -03'00'

Edésio A. A. Júlio

Crea: 026768-0

ASSINATURA:

Prefeito:Celso Rogério

Secretaria Planejamento, Finanças e Desenvolvimento Economico

CRECHE DENTINHO DE LEITE

LOTEAMENTO: NOVA CANAÃ CIDADE: Correia Pinto UF: SC

TÍTULO DO PROJETO: IMPLATAÇÃO DA CRECHE TIPO 2

CONTEÚDO DA FOLHA: Planta de Situação do terreno


FOLHA: 2/4

DESENHISTA: SEPLAN - Aldair

ESCALA: 1/1000

DATA DA IMPRESSÃO: 07/12/2017.

ARQUIVO: IMPLATAÇÃO CRECHE TIPO 2

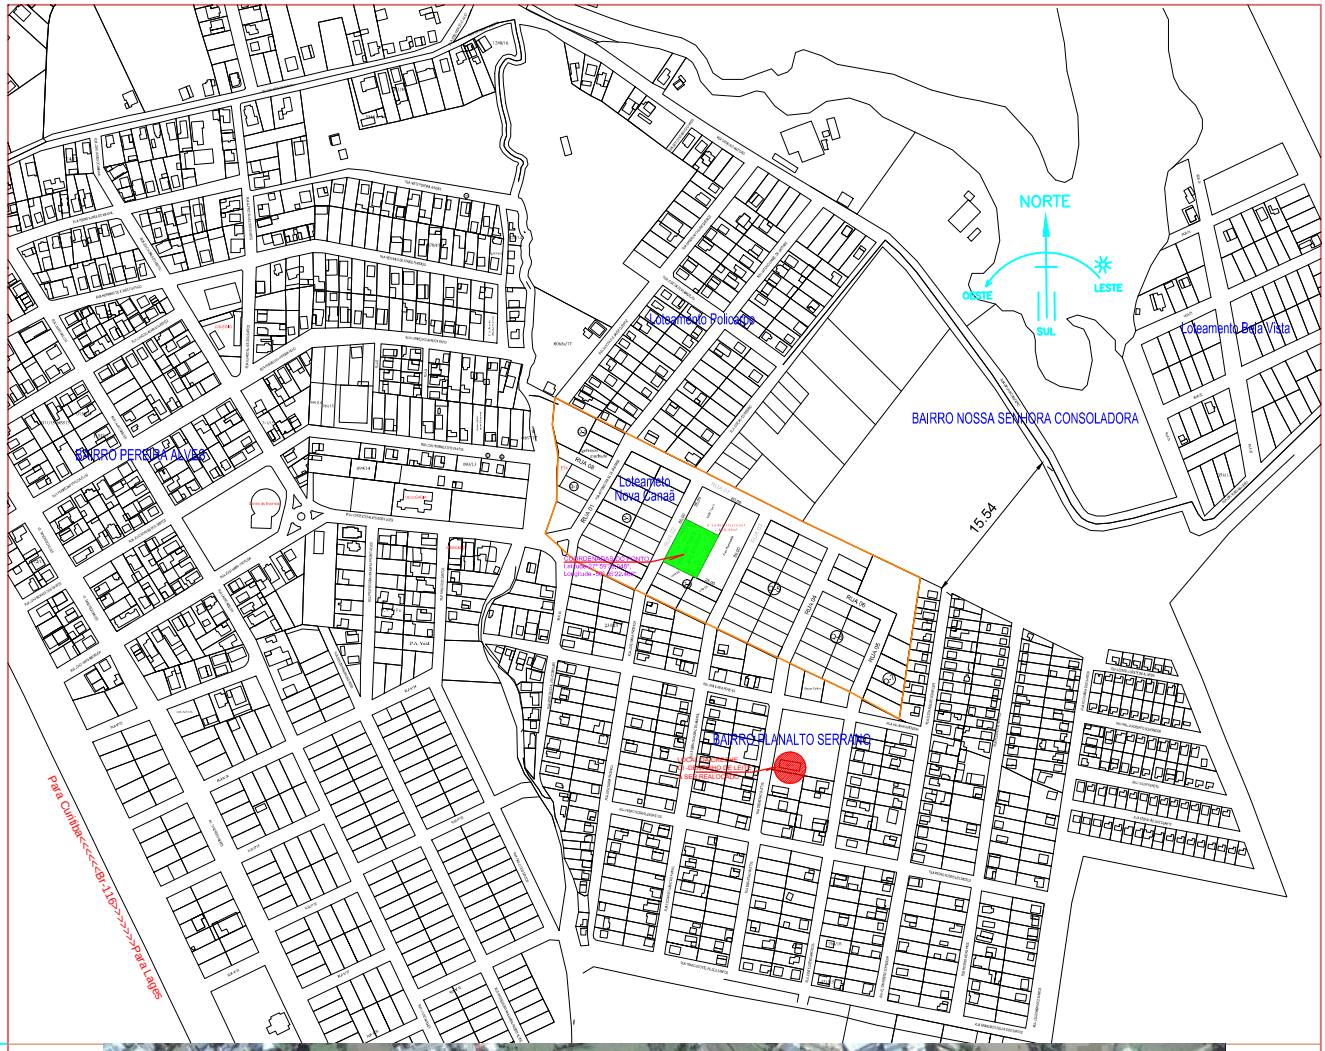



PREFEITURA MUNICIPAL DE CORREIA PINTO

ADM. 2017-2020

*END: DUQUE DE CAXIAS , Nº 1569 - CIDADE : **CORREIA PINTO** - ESTADO : **SANTA CATARINA** .*

ENGENHEIRO CIVIL:

EDESIO ALEXANDRE ALVES JULIO:51391856953

Assinado de forma digital por EDESIO ALEXANDRE ALVES JULIO:51391856953 Dados: 2025.10.30 11:47:44 -03'00'

Edésio A. A. Júlio

Crea: 026768-0

ASSINATURA:

Prefeito:Celso Rogério

Secretaria Planejamento, Finanças e Desenvolvimento Economico

CRECHE DENTINHO DE LEITE

LOTEAMENTO: NOVA CANAÃ CIDADE: Correia Pinto UF: SC

TÍTULO DO PROJETO: IMPLATAÇÃO DA CRECHE TIPO 2

CONTEÚDO DA FOLHA: Planta de Localização do terreno

FOLHA: 1/4

DESENHISTA: SEPLAN - Aldair

ESCALA: 1/1000

DATA DA IMPRESSÃO: 07/12/2017.

ARQUIVO: IMPLATAÇÃO CRECHE TIPO 2

MEMORIAL DESCRITIVO

1. IDENTIFICAÇÃO

Obra: Melhorias no Centro de Educação Infantil Dentinho de Leite

Local: Município de Correia Pinto/SC

Tipo de intervenção: Serviços de melhoria e adequação da infraestrutura existente.

Contratante: Prefeitura Municipal de Correia Pinto

Objetivo: Executar melhorias nas áreas externas e abertas do CEI, visando conforto térmico, segurança, acessibilidade e valorização estética.

1. OBJETIVO

O presente Memorial Descritivo tem por finalidade definir as especificações técnicas e os materiais a serem empregados nas obras de melhoria do Centro de Educação Infantil Dentinho de Leite.
As intervenções visam aprimorar as condições de uso e conforto do ambiente escolar, proporcionando proteção contra intempéries, acessibilidade adequada, segurança e conforto térmico, além de valorização estética do conjunto.

2. DESCRIÇÃO DOS SERVIÇOS

2.1 COBERTURAS E FECHAMENTOS DE ÁREAS ABERTAS

2.1.1 Estrutura Metálica

A estrutura das novas coberturas será executada em perfis metálicos galvanizados, com tratamento anticorrosivo e pintura de acabamento em esmalte sintético na cor definida pela fiscalização.
As peças estruturais deverão garantir resistência aos esforços de vento e cargas de uso, conforme normas da ABNT.

A estrutura será composta por treliças em aço galvanizado tipo Light Steel Frame (LSF), incluindo todos os elementos necessários à conformação do telhado (tesouras, terças, mãos francesas, longarinas, contraventamentos e peças de fixação).

- **Material:** Aço resistente à corrosão atmosférica, com resistência ao escoamento mínima (fy) de 300 MPa e resistência à ruptura mínima (fu) de 415 MPa.
- **Parafusos:** ASTM A325, com fy = 635 MPa e fu = 825 MPa.
- **Pintura:** 1 demão de primer anticorrosivo (25 a 35 micra) e 2 demãos de esmalte sintético.

Antes da montagem, deverão estar concluídas as instalações de águas pluviais e hidráulicas, além da impermeabilização da laje. A execução da estrutura metálica e posterior fechamento somente será autorizada após a liberação da fiscalização.

2.1.2 Telhamento

O telhado será composto por telhas termoacústicas tipo “sanduíche” com núcleo de PIR (poliisocianurato), fixadas sobre a estrutura metálica.

Características:

- Largura útil: 1.000 mm
- Espessura: 30 mm
- Revestimento superior: Aço pré-pintado (branco), espessura 0,43 mm ou 0,50 mm
- Núcleo: PIR, densidade 38 a 42 kg/m³
- Revestimento inferior: Aço galvalume ou aço pré-pintado branco
- Modelo de referência: Isotelha IF30mm (6 kg/m²)

Execução:
As telhas deverão ser fixadas com parafusos apropriados na “onda alta” e encaixe tipo macho-fêmea. Todos os elementos de fixação devem seguir as recomendações do fabricante.

Conexões e interfaces:

- Encontros com empenas e paredes receberão rufos metálicos para evitar infiltrações.
- Planos de telhado que encontram lajes horizontais deverão receber calhas coletoras, conforme projeto.

2.1.3 Fechamento em Vidro

As laterais das áreas cobertas serão fechadas com **painéis de vidro temperado incolor (10 mm)**, fixados com perfis de alumínio anodizado e silicone estrutural, garantindo estanqueidade e estética.

Características:

- Vidros temperados lisos incolores de 10mm;
- Miniboreal de 6 mm conforme projeto;
- Divisórias internas com vidro 10 mm e película jateada;

Execução:

- Vidros isolados com gaxetas de neoprene;
- Bordas lapidadas;
- Instalação limpa e nivelada, sem contato direto com o metal;
- Armazenamento protegido e temporário, evitando danos e condensação.

2.1.4 Calhas e Rufos

Serão instalados calhas e rufos em chapa galvanizada nº 26, para o correto escoamento das águas pluviais.

Rufos:

- Material: Chapa galvanizada ou galvalume;
- Dimensões aproximadas: Aba 20 mm / Altura 100 mm / Largura 150 mm / Aba 50 mm;
- Fixação: Um bordo embutido na alvenaria e outro recobrindo a interseção das telhas.

Calhas:

- Fixadas firmemente à estrutura metálica;
- As telhas deverão transpassar as calhas em no mínimo 10 cm;
- As bordas deverão permitir limpeza e manutenção, evitando entupimentos.

2.2 PAVIMENTAÇÃO INTERNA E PASSEIOS EXTERNOS

2.2.1 Base e Regularização

O terreno será escavado e compactado, recebendo base de brita graduada, devidamente nivelada e com caimentos direcionados aos pontos de drenagem.

2.2.2 Piso Modular

Nas áreas cobertas, será executado contrapiso de concreto devidamente nivelado e desempenado, sobre o qual será instalado o piso modular, conforme especificações técnicas.

2.2.3 Passeios

Será executada a execução de passeios em piso intertravado de concreto, tipo retangular ou sextavado, com espessura mínima de 6 cm, nas cores natural ou pigmentada, conforme orientação da fiscalização.

O assentamento será realizado sobre camada de areia média nivelada e compactada, garantindo o perfeito encaixe das peças.
As juntas serão preenchidas com areia seca peneirada, proporcionando estabilidade, travamento e acabamento uniforme.

2.2.4 Guias e Contenção

Serão construídas guias e contenções laterais em concreto moldado “in loco”, para confinamento das peças e alinhamento do pavimento.
Nas áreas de passeio, será respeitada a acessibilidade, com piso regular, firme, antiderrapante e declividade adequada.

2.3 INSTALAÇÕES ELÉTRICAS (ADEQUAÇÕES)

As adequações das instalações elétricas nas áreas cobertas e de circulação não fazem parte do presente objeto.
Esses serviços serão executados posteriormente pela Prefeitura Municipal de Correia Pinto, com recursos próprios, conforme planejamento interno e disponibilidade orçamentária.

As futuras intervenções deverão observar as normas da ABNT (NBR 5410) e empregar materiais certificados, garantindo segurança, eficiência e compatibilidade com as melhorias executadas nesta etapa da obra.

3. DISPOSIÇÕES FINAIS

- Todos os materiais deverão ser novos, de primeira qualidade e aprovados pela fiscalização antes do uso.
- A execução deverá seguir rigorosamente as normas da ABNT e do FNDE.
- A contratada será responsável pela segurança, limpeza do canteiro e destinação ambientalmente adequada dos resíduos gerados.
- Eventuais modificações somente poderão ser executadas mediante autorização expressa da fiscalização.

Correia Pinto, 30 de outubro de 2025.

EDÉSIO ALEXANDRE ALVES JÚLIO
Eng. Civil

PO - PLANILHA ORÇAMENTÁRIA
Orçamento Base para Licitação - (SELECIONAR)

Grau de Sigilo
#PUBLICO

Nº OPERAÇÃO	Nº TransfereGOV	PROPONENTE / TOMADOR	APELIDO DO EMPREENDIMENTO			
ID 3057495	3057495/2029	PREFEITURA MUNIPAL DE CORREIA PINTO	CONSTRUCAO CRECHE PRE ESCOLAR(CEI DENTINHO DE LEITE) TIPO 2			
LOCALIDADE SINAPI	**DATA BASE**	**DESCRIÇÃO DO LOTE**	**MUNICÍPIO / UF**	**BDI 1**	**BDI 2**	**BDI 3**
FLORIANOPOLIS	02-26 (DES.)	CONSTRUCAO CRECHE PRE ESCOLAR(CEI DENTINHO DE LEITE) TIPO 2	CORREIA PINTO	28,82%	0,00%	0,00%

Item	Fonte	Código	Descrição	Unidade	Quantidade	Custo Unitário (sem BDI) (R$)	BDI (%)	Preço Unitário (com BDI) (R$)	Preço Total (R$)	RECURSO
CONSTRUCAO CRECHE PRE ESCOLAR(CEI DENTINHO DE LEITE) TIPO 2									**195.773,25**	
1.			CONSTRUCAO CRECHE PRE ESCOLAR(CEI DENTINHO DE LEITE) TIPO 2					**-**	**195.773,25**	
1.1.			**SISTEMA DE COBERTURA**					**-**	**54.649,41**	
1.1.0.1.	Cotação	CPU	ESTRUTURA STEEL FRAME METALICA EM TESOURAS	M2	145,20	140,00	BDI 1	180,35	26.186,82	RA
1.1.0.2.	SINAPI	CPU	TELHA SANDUICHE METALICA COM PREENCHIMENTO EM PIR	M2	145,20	125,00	BDI 1	161,03	23.381,56	RA
1.1.0.3.	SINAPI	94228	CALHA EM CHAPA DE AÇO GALVANIZADO NÚMERO 24, DESENVOLVIMENTO DE 50 CM, INCLUSO TRANSPORTE VERTICAL. AF_07/2019	M	6,60	83,02	BDI 1	106,95	705,87	RA
1.1.0.4.	SINAPI	94231	RUFO EM CHAPA DE AÇO GALVANIZADO NÚMERO 24, CORTE DE 25 CM, INCLUSO TRANSPORTE VERTICAL. AF_07/2019	M	57,20	48,42	BDI 1	62,37	3.567,56	RA
1.1.0.5.	SINAPI	91172	FIXAÇÃO DE TUBOS HORIZONTAIS DE PVC ÁGUA, PVC ESGOTO, PVC ÁGUA PLUVIAL, CPVC, PPR, COBRE OU AÇO, DIÂMETROS MAIORES QUE 75 MM E MENORES OU IGUAIS A 100 MM, COM ABRAÇADEIRA METÁLICA RÍGIDA TIPO U PERFIL 4", FIXADA EM PERFILADO EM LAJE. AF_09/2023_PS	M	12,00	18,38	BDI 1	23,68	284,16	RA
1.1.0.6.	SINAPI	89578	TUBO PVC, SÉRIE R, ÁGUA PLUVIAL, DN 100 MM, FORNECIDO E INSTALADO EM CONDUTORES VERTICAIS DE ÁGUAS PLUVIAIS. AF_06/2022	M	12,00	33,86	BDI 1	43,62	523,44	RA
1.2.			**PAREDE DE VIDRO TEMPERADO**					**-**	**40.107,67**	
1.2.0.1.	SINAPI-I	10507	VIDRO TEMPERADO INCOLOR E = 10 MM, SEM COLOCACAO	M2	39,60	337,00	BDI 1	434,12	17.191,15	RA
1.2.0.2.	SINAPI	102181	INSTALAÇÃO DE VIDRO TEMPERADO, E = 10 MM, ENCAIXADO EM PERFIL U. AF_11/2025	M2	39,60	449,23	BDI 1	578,70	22.916,52	RA
1.3.			**SISTEMA DE PISOS**					**-**	**70.371,18**	
1.3.1.			**PAVIMENTACAO INTERNA**					**-**	**70.371,18**	
1.3.1.1.	SINAPI	87704	CONTRAPISO EM ARGAMASSA PRONTA, PREPARO MANUAL, APLICADO EM ÁREAS SECAS SOBRE LAJE, NÃO ADERIDO, ACABAMENTO NÃO REFORÇADO, ESPESSURA 6CM. AF_07/2021	M2	145,20	146,22	BDI 1	188,36	27.349,87	RA
1.3.1.2.	Cotação	C0T-02	PISO MODULAR COM PINO DE AMORTECIMENTO	M2	145,20	230,00	BDI 1	296,29	43.021,31	RA
1.4.			**PAVIMENTACAO EXTERNA**					**-**	**30.644,99**	
1.4.0.1.	SINAPI	100575	REGULARIZAÇÃO DE SUPERFÍCIES COM MOTONIVELADORA. AF_09/2024	M2	160,00	0,63	BDI 1	0,81	129,60	RA
1.4.0.2.	SINAPI	94273	ASSENTAMENTO DE GUIA (MEIO-FIO) EM TRECHO RETO, CONFECCIONADA EM CONCRETO PRÉ-FABRICADO, DIMENSÕES 100X15X13X30 CM (COMPRIMENTO X BASE INFERIOR X BASE SUPERIOR X ALTURA). AF_01/2024	M	80,00	47,65	BDI 1	61,38	4.910,40	RA
1.4.0.3.	SINAPI	100947	TRANSPORTE COM CAMINHÃO CARROCERIA 9T, EM VIA URBANA PAVIMENTADA, DMT ATÉ 30KM (UNIDADE: TXKM). AF_02/2026	TXKM	231,20	2,40	BDI 1	3,09	714,41	RA
1.4.0.4.	SINAPI	96622	LASTRO COM MATERIAL GRANULAR, APLICADO EM PISOS OU LAJES SOBRE SOLO, ESPESSURA DE *5 CM*. AF_01/2024	M3	8,00	240,57	BDI 1	309,90	2.479,20	RA

PO - PLANILHA ORÇAMENTÁRIA

Orçamento Base para Licitação - (SELECIONAR)

Grau de Sigilo
#PUBLICO

Nº OPERAÇÃO	**Nº TransfereGOV**	**PROPONENTE / TOMADOR**	**APELIDO DO EMPREENDIMENTO**			
ID 3057495	3057495/2029	PREFEITURA MUNIPAL DE CORREIA PINTO	CONSTRUCAO CRECHE PRE ESCOLAR(CEI DENTINHO DE LEITE) TIPO 2			
LOCALIDADE SINAPI	**DATA BASE**	**DESCRIÇÃO DO LOTE**	**MUNICÍPIO / UF**	**BDI 1**	**BDI 2**	**BDI 3**
FLORIANOPOLIS	02-26 (DES.)	CONSTRUCAO CRECHE PRE ESCOLAR(CEI DENTINHO DE LEITE) TIPO 2	CORREIA PINTO	28,82%	0,00%	0,00%

Item	Fonte	Código	Descrição	Unidade	Quantidade	Custo Unitário (sem BDI) (R$)	BDI (%)	Preço Unitário (com BDI) (R$)	Preço Total (R$)	RECURSO
CONSTRUCAO CRECHE PRE ESCOLAR(CEI DENTINHO DE LEITE) TIPO 2									**195.773,25**	
1.4.0.5.	SINAPI	97915	TRANSPORTE COM CAMINHÃO BASCULANTE DE 6 M³, EM VIA URBANA PAVIMENTADA, ADICIONAL PARA DMT EXCEDENTE A 30 KM (UNIDADE: M3XKM). AF_02/2026	M3XKM	160,00	1,23	BDI 1	1,58	252,80	RA
1.4.0.6.	SINAPI	92396	EXECUÇÃO DE PASSEIO EM PISO INTERTRAVADO, COM BLOCO RETANGULAR COR NATURAL DE 20 X 10 CM, ESPESSURA 6 CM. AF_10/2022	M2	176,00	85,31	BDI 1	109,90	19.342,40	RA
1.4.0.7.	SINAPI	93679	EXECUÇÃO DE PASSEIO EM PISO INTERTRAVADO, COM BLOCO RETANGULAR COLORIDO DE 20 X 10 CM, ESPESSURA 6 CM. AF_10/2022	M2	16,00	99,15	BDI 1	127,73	2.043,68	RA
1.4.0.8.	SINAPI	100947	TRANSPORTE COM CAMINHÃO CARROCERIA 9T, EM VIA URBANA PAVIMENTADA, DMT ATÉ 30KM (UNIDADE: TXKM). AF_02/2026	TXKM	250,00	2,40	BDI 1	3,09	772,50	RA

Encargos sociais: Para elaboração deste orçamento, foram utilizados os encargos sociais do SINAPI para a Unidade da Federação indicada.

Observações:

Foi considerado arredondamento de duas casas decimais para Quantidade; Custo Unitário; BDI; Preço Unitário; Preço Total.

Siglas da Composição do Investimento: RA - Rateio proporcional entre Repasse e Contrapartida; RP - 100% Repasse; CP - 100% Contrapartida; OU - 100% Outros.

CORREIA PINTO
Local

segunda-feira, 11 de maio de 2026
Data

Responsável Técnico
Nome: EDÉSIO ALEXANDRE ALVES JÚLIO
CREA/CAU: 026768-0
ART/RRT: 0

A. DOCUMENTAÇÃO DA PROPOSTA

Dados do Contrato (Inicial)	
Fonte de recursos:	(SELECIONAR)
Proponente/Tomador:	PREFEITURA MUNIPAL DE CORREIA PINTO
Município/UF:	CORREIA PINTO
Nº da Operação (0000000-00):	ID 3057495
Nº do TransfereGOV (000000):	3057495/2029
Valor do Repasse Contratado (R$):	195.773,25
Valor de Contrapartida Contratada (R$):	
% mínimo de Contrapartida:	
R$ mínimo de Contrapartida (se houver):	
% máximo de Contrapartida:	

Dados do Empreendimento e Orçamento	
Nome/apelido:	CONSTRUCAO CRECHE PRE ESCOLAR(CEI DENTINHO DE LEITE) TIPO 2
Descrição do Objeto do Lote / CTEF:	CONSTRUCAO CRECHE PRE ESCOLAR(CEI DENTINHO DE LEITE) TIPO 2
Regime previdenciário previsto para a obra:	DESONERADO
Data base do Orçamento:	02-2026

Responsável pelo Orçamento	
Nome:	EDÉSIO ALEXANDRE ALVES JÚLIO
CREA/CAU:	026768-0
ART/RRT:	
Data do preenchimento:	11/05/2026

Responsável pelo Tomador (Prefeito, no caso de Municípios)	
Nome:	LUCIA RAQUEL RODRIGUES ORTIZ
Cargo:	PREFEITA

Arredondamento das frentes:	Tradicional

B. RESULTADO DO PROCESSO LICITATÓRIO

Licitação	
Data de emissão dos documentos de licitação:	
Nº do CTEF (contrato com empresa):	
Nome da empresa:	
CNPJ da empresa:	
Regime de execução do CTEF:	EMPREITADA POR PREÇO GLOBAL
Data base do CTEF:	

C. ACOMPANHAMENTO DO EMPREENDIMENTO

Dados da obra	
Data do Início da Obra:	
Data de fechamento do RRE:	

Responsável pela Fiscalização	
Nome:	EDÉSIO ALEXANDRE ALVES JÚLIO
Profissão:	ENG. CIVIL
CREA/CAU (para obras/projetos):	026768-0
ART/RRT (para obras/projetos):	

CAIXA

Quadro de Composição do BDI

Grau de Sigilo
#PUBLICO

Nº OPERAÇÃO	**Nº SICONV**	**PROPONENTE / TOMADOR**
ID 3057495	3057495/2019	PREFEITURA MUNICIPAL DE CORREIA PINTO

APELIDO DO EMPREENDIMENTO / DESCRIÇÃO DO LOTE

CONSTRUÇÃO CRECHE PRÉ ESCOLAR (CEI DENTINHO DE LEITE) TIPO 2 / CONSTRUÇÃO CRECHE PRÉ ESCOLAR (CEI DENTINHO DE

Conforme legislação tributária municipal, definir estimativa de percentual da base de cálculo para o ISS:	100,00%
Sobre a base de cálculo, definir a respectiva alíquota do ISS (entre 2% e 5%):	5,00%

BDI 1

TIPO DE OBRA
Construção e Reforma de Edifícios

Itens	Siglas	% Adotado
Administração Central	AC	3,00%
Seguro e Garantia	SG	0,80%
Risco	R	0,97%
Despesas Financeiras	DF	0,59%
Lucro	L	6,16%
Tributos (impostos COFINS 3%, e PIS 0,65%)	CP	3,65%
Tributos (ISS, variável de acordo com o município)	ISS	5,00%
Tributos (Contribuição Previdenciária sobre a Receita Bruta - 0% ou 4,5% - Desoneração)	CPRB	4,50%
BDI SEM desoneração (Fórmula Acórdão TCU)	BDI PAD	22,47%
BDI COM desoneração	BDI DES	**28,82%**

EDESIO ALEXANDRE ALVES JULIO:51391856953
Assinado de forma digital por EDESIO ALEXANDRE ALVES JULIO:51391856953
Dados: 2025.10.30 13:58:55 -03'00'

Os valores de BDI foram calculados com o emprego da fórmula:

$$BDI = \frac{(1+AC+S+R+G)*(1+DF)*(1+L)}{(1-CP-ISS-CRPB)} - 1$$

Declaro para os devidos fins que, conforme legislação tributária municipal, a base de cálculo deste tipo de obra corresponde à 100%, com a respectiva alíquota de 5%.

Declaro para os devidos fins que o regime de Contribuição Previdenciária sobre a Receita Bruta adotado para elaboração do orçamento foi COM Desoneração, e que esta é a alternativa mais adequada para a Administração Pública.

Observações:

CORREIA PINTO
Local

segunda-feira, 28 de outubro de 2024
Data

Responsável Técnico
Nome: EDÉSIO ALEXANDRE ALVES JÚLIO
CREA/CAU: 026768-0
ART/RRT: 0

CAIXA

Quadro de Composição do BDI

Grau de Sigilo
#PUBLICO

Nº OPERAÇÃO	Nº SICONV	PROPONENTE / TOMADOR
ID 3057495	3057495/2019	PREFEITURA MUNICIPAL DE CORREIA PINTO

APELIDO DO EMPREENDIMENTO / DESCRIÇÃO DO LOTE

CONSTRUÇÃO CRECHE PRÉ ESCOLAR (CEI DENTINHO DE LEITE) TIPO 2 / CONSTRUÇÃO CRECHE PRÉ ESCOLAR (CEI DENTINHO DE

Conforme legislação tributária municipal, definir estimativa de percentual da base de cálculo para o ISS:	100,00%
Sobre a base de cálculo, definir a respectiva alíquota do ISS (entre 2% e 5%):	5,00%

BDI 2

TIPO DE OBRA
(SELECIONAR)

Itens	Siglas	% Adotado
Administração Central	AC	
Seguro e Garantia	SG	
Risco	R	
Despesas Financeiras	DF	
Lucro	L	
Tributos (impostos COFINS 3%, e PIS 0,65%)	CP	
Tributos (ISS, variável de acordo com o município)	ISS	0,00%
Tributos (Contribuição Previdenciária sobre a Receita Bruta - 0% ou 4,5% - Desoneração)	CPRB	0,00%
BDI SEM desoneração (Fórmula Acórdão TCU)	BDI PAD	0,00%
BDI COM desoneração	BDI DES	**0,00%**

_ **#N/D** #N/D

Os valores de BDI foram calculados com o emprego da fórmula:

$$BDI = \frac{(1+AC+S+R+G)*(1+DF)*(1+L)}{(1-CP-ISS-CRPB)} - 1$$

Declaro para os devidos fins que, conforme legislação tributária municipal, a base de cálculo deste tipo de obra corresponde à 100%, com a respectiva alíquota de 5%.

Declaro para os devidos fins que o regime de Contribuição Previdenciária sobre a Receita Bruta adotado para elaboração do orçamento foi COM Desoneração, e que esta é a alternativa mais adequada para a Administração Pública.

Observações:

CORREIA PINTO
Local

segunda-feira, 28 de outubro de 2024
Data

Responsável Técnico
Nome: EDÉSIO ALEXANDRE ALVES JÚLIO
CREA/CAU: 026768-0
ART/RRT: 0

CAIXA

Quadro de Composição do BDI

Grau de Sigilo
#PUBLICO

Nº OPERAÇÃO	**Nº SICONV**	**PROPONENTE / TOMADOR**
ID 3057495	3057495/2019	PREFEITURA MUNICIPAL DE CORREIA PINTO

APELIDO DO EMPREENDIMENTO / DESCRIÇÃO DO LOTE

CONSTRUÇÃO CRECHE PRÉ ESCOLAR (CEI DENTINHO DE LEITE) TIPO 2 / CONSTRUÇÃO CRECHE PRÉ ESCOLAR (CEI DENTINHO DE

Conforme legislação tributária municipal, definir estimativa de percentual da base de cálculo para o ISS:	100,00%
Sobre a base de cálculo, definir a respectiva alíquota do ISS (entre 2% e 5%):	5,00%

BDI 3

TIPO DE OBRA
(SELECIONAR)

Itens	Siglas	% Adotado
Administração Central	AC	
Seguro e Garantia	SG	
Risco	R	
Despesas Financeiras	DF	
Lucro	L	
Tributos (impostos COFINS 3%, e PIS 0,65%)	CP	
Tributos (ISS, variável de acordo com o município)	ISS	0,00%
Tributos (Contribuição Previdenciária sobre a Receita Bruta - 0% ou 4,5% - Desoneração)	CPRB	0,00%
BDI SEM desoneração (Fórmula Acórdão TCU)	BDI PAD	0,00%
BDI COM desoneração	BDI DES	**0,00%**

_ **#N/D** #N/D

Os valores de BDI foram calculados com o emprego da fórmula:

$$BDI = \frac{(1+AC+S+R+G)*(1+DF)*(1+L)}{(1-CP-ISS-CRPB)} - 1$$

Declaro para os devidos fins que, conforme legislação tributária municipal, a base de cálculo deste tipo de obra corresponde à 100%, com a respectiva alíquota de 5%.

Declaro para os devidos fins que o regime de Contribuição Previdenciária sobre a Receita Bruta adotado para elaboração do orçamento foi COM Desoneração, e que esta é a alternativa mais adequada para a Administração Pública.

Observações:

CORREIA PINTO
Local

segunda-feira, 28 de outubro de 2024
Data

Responsável Técnico
Nome: EDÉSIO ALEXANDRE ALVES JÚLIO
CREA/CAU: 026768-0
ART/RRT: 0

CFF - CRONOGRAMA FÍSICO-FINANCEIRO
(SELECIONAR)

Grau de Sigilo
#PUBLICO

Nº OPERAÇÃO	Nº TGOV	PROPONENTE TOMADOR	APELIDO EMPREENDIMENTO	DESCRIÇÃO DO LOTE
ID 3057495	3057495/2029	PREFEITURA MUNIPAL DE CORREIA	CONSTRUCAO CRECHE PRE ESCOLAR(CEI DENTINHO DE LEIT	CONSTRUCAO CRECHE PRE ESCOLAR(CEI DENTINHO DE LEITE) TIPO 2

Item	Descrição	Valor (R$)	Parcelas:	1 07/26	2 08/26	3 09/26	4 10/26	5 11/26	6 12/26	7 01/27	8 02/27	9 03/27	10 04/27	11 05/27	12 06/27
1.	**CONSTRUCAO CRECHE PRE ESCOLAR(**	**195.773,25**	% Período:	74,10%	7,83%	18,07%									
1.1.	SISTEMA DE COBERTURA	54.649,41	% Período:	100,00%											
				100,00%											
1.2.	PAREDE DE VIDRO TEMPERADO	40.107,67	% Período:	50,00%		50,00%									
				50,00%		50,00%									
1.3.	SISTEMA DE PISOS	70.371,18	% Período:	100,00%											
				100,00%											
1.4.	PAVIMENTACAO EXTERNA	30.644,99	% Período:		50,00%	50,00%									
					50,00%	50,00%									
2.		**-**	% Período:			100,00%									
						100,00%									
3.		**-**	% Período:			100,00%									
						100,00%									
4.		**-**	% Período:			100,00%									
						100,00%									

Total: R$ 195.773,25

		1 07/26	2 08/26	3 09/26	4 10/26	5 11/26	6 12/26	7 01/27	8 02/27	9 03/27	10 04/27	11 05/27	12 06/27
Período:	%:	74,10%	7,83%	18,07%									
	Repasse:	145.074,43	15.322,49	35.376,33									
	Contrapartida:	-	-	-									
	Outros:	-	-	-									
	Investimento:	**145.074,43**	**15.322,49**	**35.376,33**									
Acumulado:	%:	74,10%	81,93%	100,00%									
	Repasse:	145.074,43	160.396,92	195.773,25									
	Contrapartida:	-	-	-									
	Outros:	-	-	-									
	Investimento:	**145.074,43**	**160.396,92**	**195.773,25**									

CORREIA PINTO
Local

segunda-feira, 11 de maio de 2026
Data

Responsável Técnico
Nome: EDÉSIO ALEXANDRE ALVES JÚLIO
CREA/CAU: 026768-0
ART/RRT:

QCI - Quadro de Composição do Investimento

Grau de Sigilo
#PUBLICO

Nº OPERAÇÃO	Nº TransfereGOV	PROPONENTE / TOMADOR	MUNICÍPIO / UF
ID 3057495	3057495/2029	PREFEITURA MUNIPAL DE CORREIA PINTO	CORREIA PINTO

APELIDO DO EMPREENDIMENTO	RECURSO	VALORES CONTRATADOS (R$):		
		REPASSE	CONTRAPARTIDA	INVESTIMENTO
CONSTRUCAO CRECHE PRE ESCOLAR(CEI DENTINHO DE LEITE) TIPO 2	(SELECIONAR)	195.773,25	0,00	195.773,25

Saldo a Reprogramar	*Repasse (R$)*	*Contrapartida (R$)*
	-	-

Meta	Item de Investimento	Subitem de Investimento	Descrição da Meta	Situação	Quantidade	Unid.	Lote de Licitação / nº do CTEF	Repasse (R$)	Contrapartida Financeira (R$)	Outros (R$)	Investimento (R$)
1.			CONSTRUCAO CRECHE PRE ESCOLAR(CEI DENTINHO DE LEITE) TIPO 2				LOTE 1	195.773,25	-	-	195.773,25
2.								-	-	-	-
3.								-	-	-	-
4.								-	-	-	-
5.								-	-	-	-
6.								-	-	-	-
7.								-	-	-	-
8.								-	-	-	-
9.								-	-	-	-
10.								-	-	-	-
							TOTAL	**195.773,25** (100,00%)	**-** (0,00%)	**-** (0,00%)	**195.773,25** (100,00%)

Observações:

CORREIA PINTO
Local

segunda-feira, 11 de maio de 2026
Data

Representante Tomador
Nome: LUCIA RAQUEL RODRIGUES ORTIZ
Cargo: PREFEITA

Anotação de Responsabilidade Técnica - ART
Lei nº 6.496, de 7 de dezembro de 1977
Conselho Regional de Engenharia e Agronomia de Santa Catarina

CREA-SC

ART OBRA OU SERVIÇO

25 2026 **10611791-2**
Inicial
Individual

1. Responsável Técnico

EDESIO ALEXANDRE ALVES JULIO
Título Profissional: Engenheiro Civil — RNP: 2500705781
Engenheiro de Segurança do Trabalho — Registro: 026768-0-SC

Empresa Contratada: MUNICIPIO DE CORREIA PINTO — Registro: C00117-2-SC

2. Dados do Contrato

Contratante: PREFEITURA MUNICIPAL DE CORREIA PINTO — CPF/CNPJ: 75.438.655/0001-45
Endereço: AV DUQUE DE CAXIAS — Nº: 3601
Complemento: — Bairro: CENTRO
Cidade: CORREIA PINTO — UF: SC — CEP: 88535-000
Valor: R$ 5.000,00 — Ação Institucional:
Contrato: 15/15 — Celebrado em: — Vinculado à ART: — Tipo de Contratante: Pessoa física

3. Dados Obra/Serviço

Proprietário: PREFEITURA MUNICIPAL DE CORREIA PINTO — CPF/CNPJ: 75.438.655/0001-45
Endereço: RUA 02 LOTEAMENTO NOVA CANAA — Nº: 3601
Complemento: — Bairro: CENTRO
Cidade: CORREIA PINTO — UF: SC — CEP: 88535-000
Data de Início: 20/08/2026 — Previsão de Término: 26/03/2027 — Coordenadas Geográficas:
Finalidade: Escolar — Código: 88535-000

4. Atividade Técnica

Projeto
Cobertura metálica
Dimensão do Trabalho: 145,20 Metro(s) Quadrado(s)

Fiscalização | Orçamento | Projeto
Cobertura
Dimensão do Trabalho: 145,20 Metro(s) Quadrado(s)

Orçamento | Fiscalização | Projeto
Passeio
Dimensão do Trabalho: 160,00 Metro(s) Quadrado(s)

Orçamento | Projeto | Fiscalização
Piso
Dimensão do Trabalho: 145,20 Metro(s) Quadrado(s)

5. Observações

CONSTRUCAO DE CRECHE TIPO II (CEI DENTINHO DE LEITE) SERVICOS REFERENTE A COBERTURA, PISOS , PAVIMENCAO DE PASSEIOS E VIDROS, CONVENIO COM FNDE, UTULIZACAO DE SOBRA DE RECURSOS DO CONVENIO

6. Declarações

. Acessibilidade: Declaro que na(s) atividade(s) registrada(s) nesta ART foram atendidas as regras de acessibilidade previstas nas normas técnicas de acessibilidade da ABNT, na legislação específica e no Decreto Federal n. 5.296, de 2 de dezembro de 2004.

7. Entidade de Classe

AEA - 4

8. Informações

. A ART é válida somente após o pagamento da taxa.
Situação do pagamento da taxa da ART em 30/07/2026: TAXA DA ART A PAGAR
Valor ART: R$ 108,39 | Data Vencimento: 31/08/2026 | Registrada em:
Valor Pago: | Data Pagamento: | Nosso Número:

. A autenticidade deste documento pode ser verificada no site www.crea-sc.org.br/art.

. A guarda da via assinada da ART será de responsabilidade do profissional e do contratante com o objetivo de documentar o vínculo contratual.

. Esta ART está sujeita a verificações conforme disposto na Súmula 473 do STF, na Lei 9.784/99 e na Resolução 1.025/09 do CONFEA.

9. Assinaturas

Declaro serem verdadeiras as informações acima.
CORREIA PINTO - SC, 30 de Julho de 2026

EDESIO ALEXANDRE ALVES JULIO
513.918.569-53

Contratante: PREFEITURA MUNICIPAL DE CORREIA PINTO
75.438.655/0001-45