


Lista de Materiais	
<b>Alimentação</b>	
Ferro maleável classe 10	
Colar de tomada de 1"	1 pc
União c/ cotovelo ass Fe con-1on ma-fe 1.1/2"	3 pc
<b>Metals</b>	
Registro de esfera 1 1/2"	2 pc
Registro de gaveta bruto ABNT 1"	1 pc
<b>PVC rígido roscável</b>	
Tubos 1"	0,28 m
<b>PVC rígido soldável</b>	
Adapt sólido curto c/bolsa-roscas p registro 32 mm - 1"	2 pc
Joelho 90° soldável 32 mm	4 pc
Tubos 25 mm	29,91 m
32 mm	0,85 m
<b>Reservatório cilíndrico</b>	
Poliétileno 3000 L	1 pc
<b>Água fria</b>	
<b>Aparelho</b>	
Torneira de lavatório 25 mm - 1/2"	14 pc
Vaso Sanitário c/ cx. acoplada 1/2"	11 pc
<b>Metals</b>	
Registro de gaveta c/ canopla cromada 3/4"	7 pc
<b>PVC Acessórios</b>	
Engate flexível cobre cromado com canopla 1/2 - 30cm	11 pc
Engate flexível plástico 1/2 - 30cm	14 pc
<b>PVC misto soldável</b>	
Joelho de redução soldável c/ rosca 25 mm - 1/2"	11 pc
<b>PVC rígido soldável</b>	
Adapt sólido curto c/bolsa-roscas p registro 25 mm - 3/4"	14 pc
Curva 90° soldável 25 mm	1 pc
Joelho 90° soldável 25 mm	42 pc
Luva soldável 25 mm	1 pc
Tubos 25 mm	94,33 m
50 mm	100,5 m
Tê 90° soldável 25 mm	8 pc
<b>PVC soldável azul c/ bucha latão</b>	
Joelho de redução 90° soldável com bucha de latão 25 mm- 1/2"	14 pc

Legenda de condutos	
Água fria	(Linha azul)
Alimentação	(Linha vermelha)

Legenda de peças

# ESQUEMA HIDRÁULICO ISOMÉTRICO

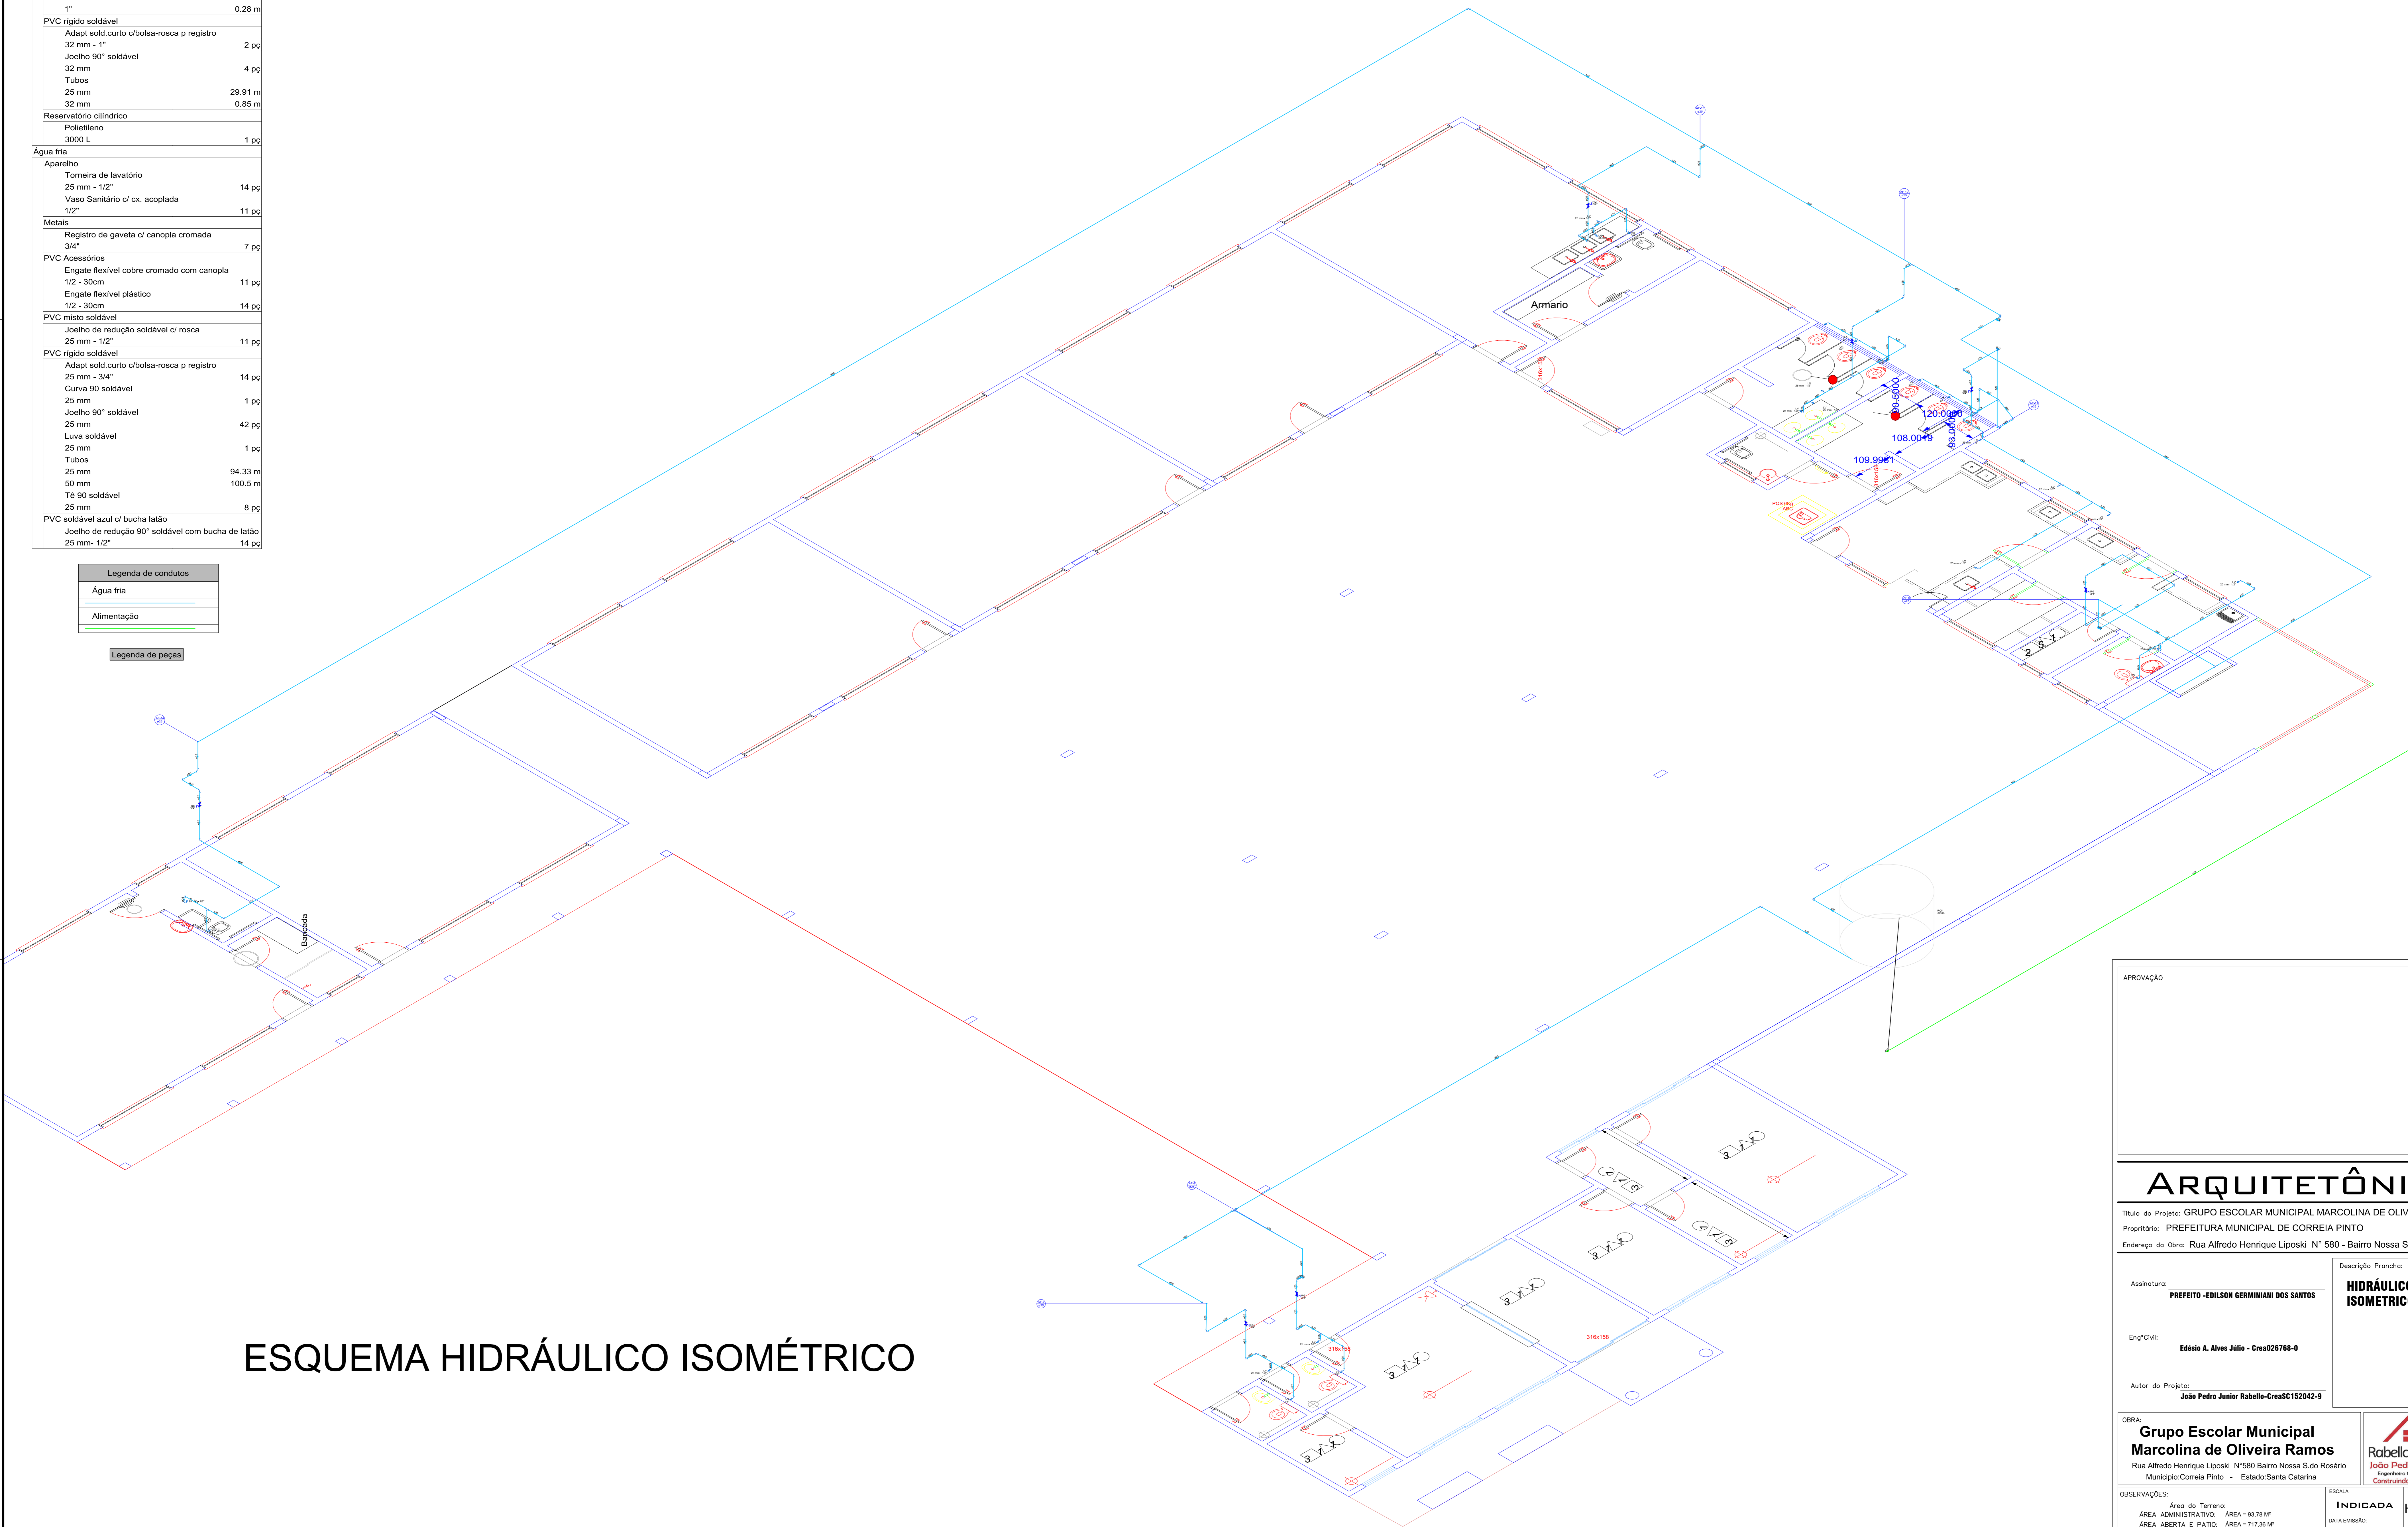

APROVAÇÃO	
<b>ARQUITETÔNICO</b>	
Título do Projeto: GRUPO ESCOLAR MUNICIPAL MARCOLINA DE OLIVEIRA RAMOS	
Proprietário: PREFEITURA MUNICIPAL DE CORREIA PINTO	
Endereço da Obra: Rua Alfredo Henrique Liposki N° 580 - Bairro Nossa Senhora do Rosário	
Assinatura: <b>PREFEITO - EDILSON GERMINIANI DOS SANTOS</b>	Descrição Prancha: <b>HIDRÁULICO ISOMÉTRICO</b>
Eng° Civil: <b>Edésio A. Alves Júlio - Crea026768-0</b>	
Autor do Projeto: <b>João Pedro Junior Rabello-CreaSC162042-9</b>	
<b>OBRA:</b> <b>Grupo Escolar Municipal Marcolina de Oliveira Ramos</b> Rua Alfredo Henrique Liposki N° 580 Bairro Nossa S. do Rosário Município/Correia Pinto - Estado: Santa Catarina	
<b>ESCALA:</b> INDICADA DATA EMISSÃO: INDICADA DESENHISTA: <b>JOÃO</b>	
Área do Terreno: ÁREA = 93,78 MP ÁREA ADMINISTRATIVA: ÁREA = 717,36 MP ÁREA ABERTA E PATIO: ÁREA = 428,67 MP ÁREA SALA E OUTROS: ÁREA = 428,67 MP <b>Área total da Edificação Escolar</b> <b>A= 1.239,81m²</b>	
<b>HIDRÁULICO</b> PRANCHA <b>02/B</b>	