


# LEGENDA

- Postes Iluminação - (Existente)
- 92,00 ml de Dreno Longitudinal
- 150 Palanques eucalipto auto clavado (20,00 x20,00) cm com h= 3,00 m
- ▨ 75 Palanques eucalipto auto clavado (20,00 x20,00) cm com h= 6,00 m

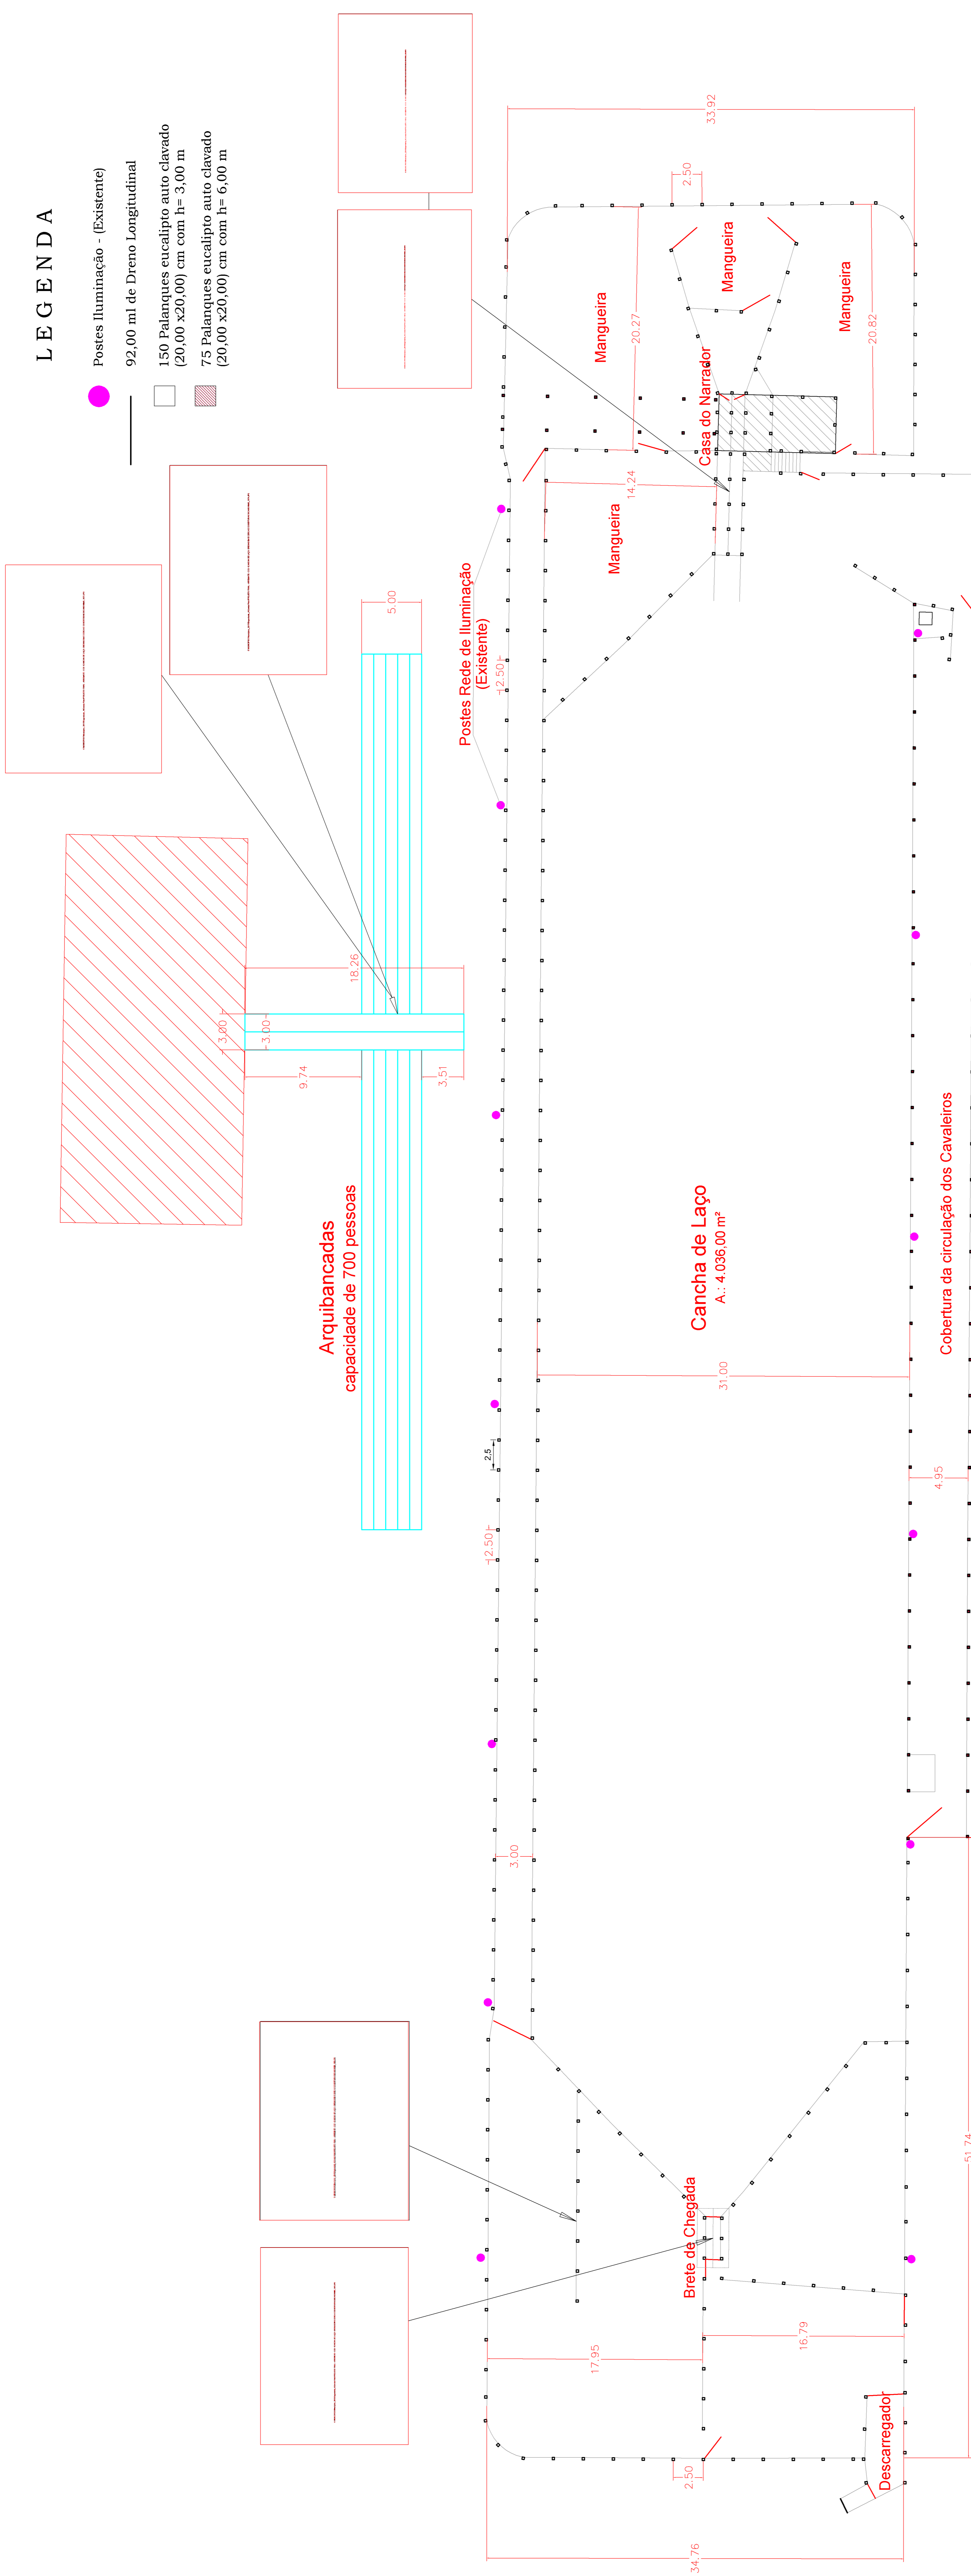

PLANTA BAIXA CERCA DA CANCHA DE LAÇO  
COBERTURA DA CIRCULAÇÃO DOS CAVALEIROS  
Esc. 1:200

Cancha de Laço  
A.: 7.007,00 m²

<b>AMURES</b> ASSOCIAÇÃO DE MUNICÍPIOS DA REGIÃO SERRANA		<b>03</b>
<b>PREFEITURA MUNICIPAL CORREIA PINTO - SC</b>		
<b>ASSESSORIA TÉCNICA</b>		
<b>PROJETO:</b> PARQUE DE EXPOSIÇÕES PREFEITURA MUNICIPAL DE CORREIA PINTO SC	Arivaldo Guedes S.P.Filho, ENR 0711 - CREA 14021/O	PLANTA BAIXA CÊRCAS CANCHA DE LAÇO COBERTURA CIRCULAÇÃO DO CAVALEIRO
<b>PREFEITO:</b> VÂNIO FOSTER		
<b>DESENHO:</b> ANDERSON CARNEIRO Técnico em Engenharia (058.181/14)	<b>TOPOGRAFIA:</b> VENÍCIO P. BERNARDO Técnico em Agrimensura (058.181/14)	<b>ESCALA:</b> 1:200
		<b>DATA:</b> Fev/2015

