
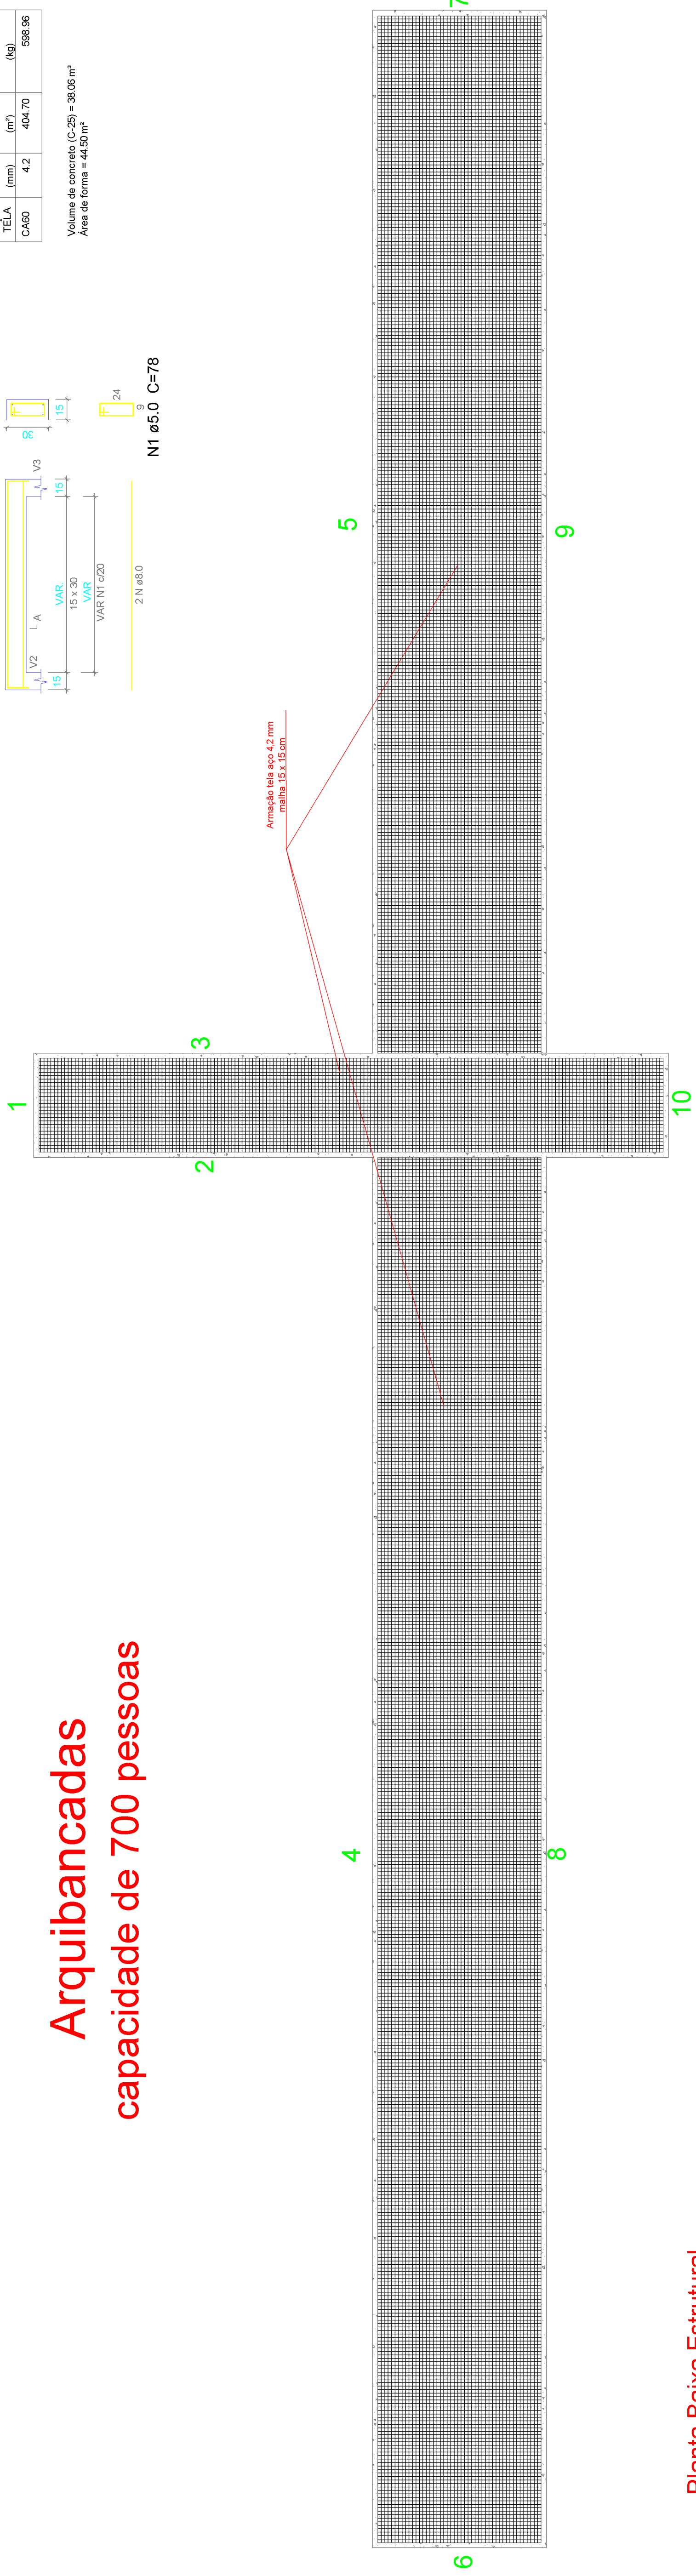


Arquibancadas
capacidade de 700 pessoas


Resumo do aço

AÇO	DIAM (mm)	C TOTAL (m)	PESO (kg)
CABO	10	750,00	204,90
ACAO	5,0	750,85	114,61
ACAO	DIAM	C TOTAL	PESO
TELA	(mm)	(m)	(kg)
C=60	4,2	404,70	598,96

Volume de concreto (C=25) = 38,05 m³
Área de forma = 44,50 m²

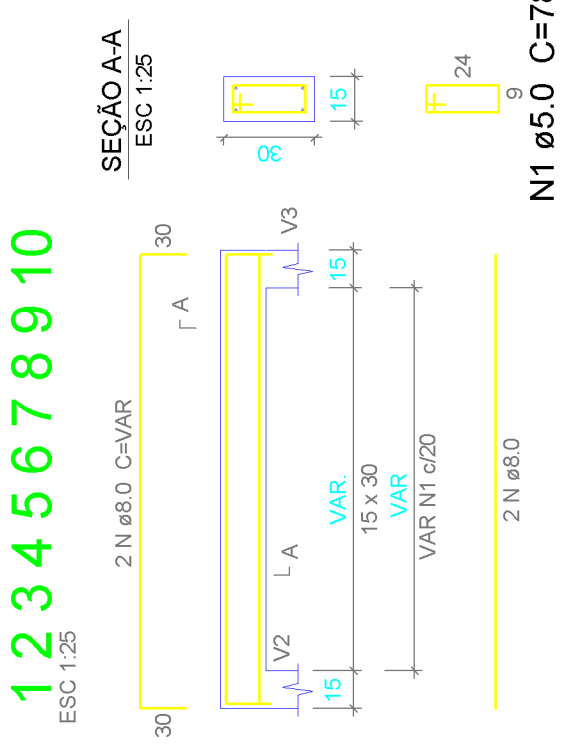

Planta Baixa Estrutural
Esc. 1:100

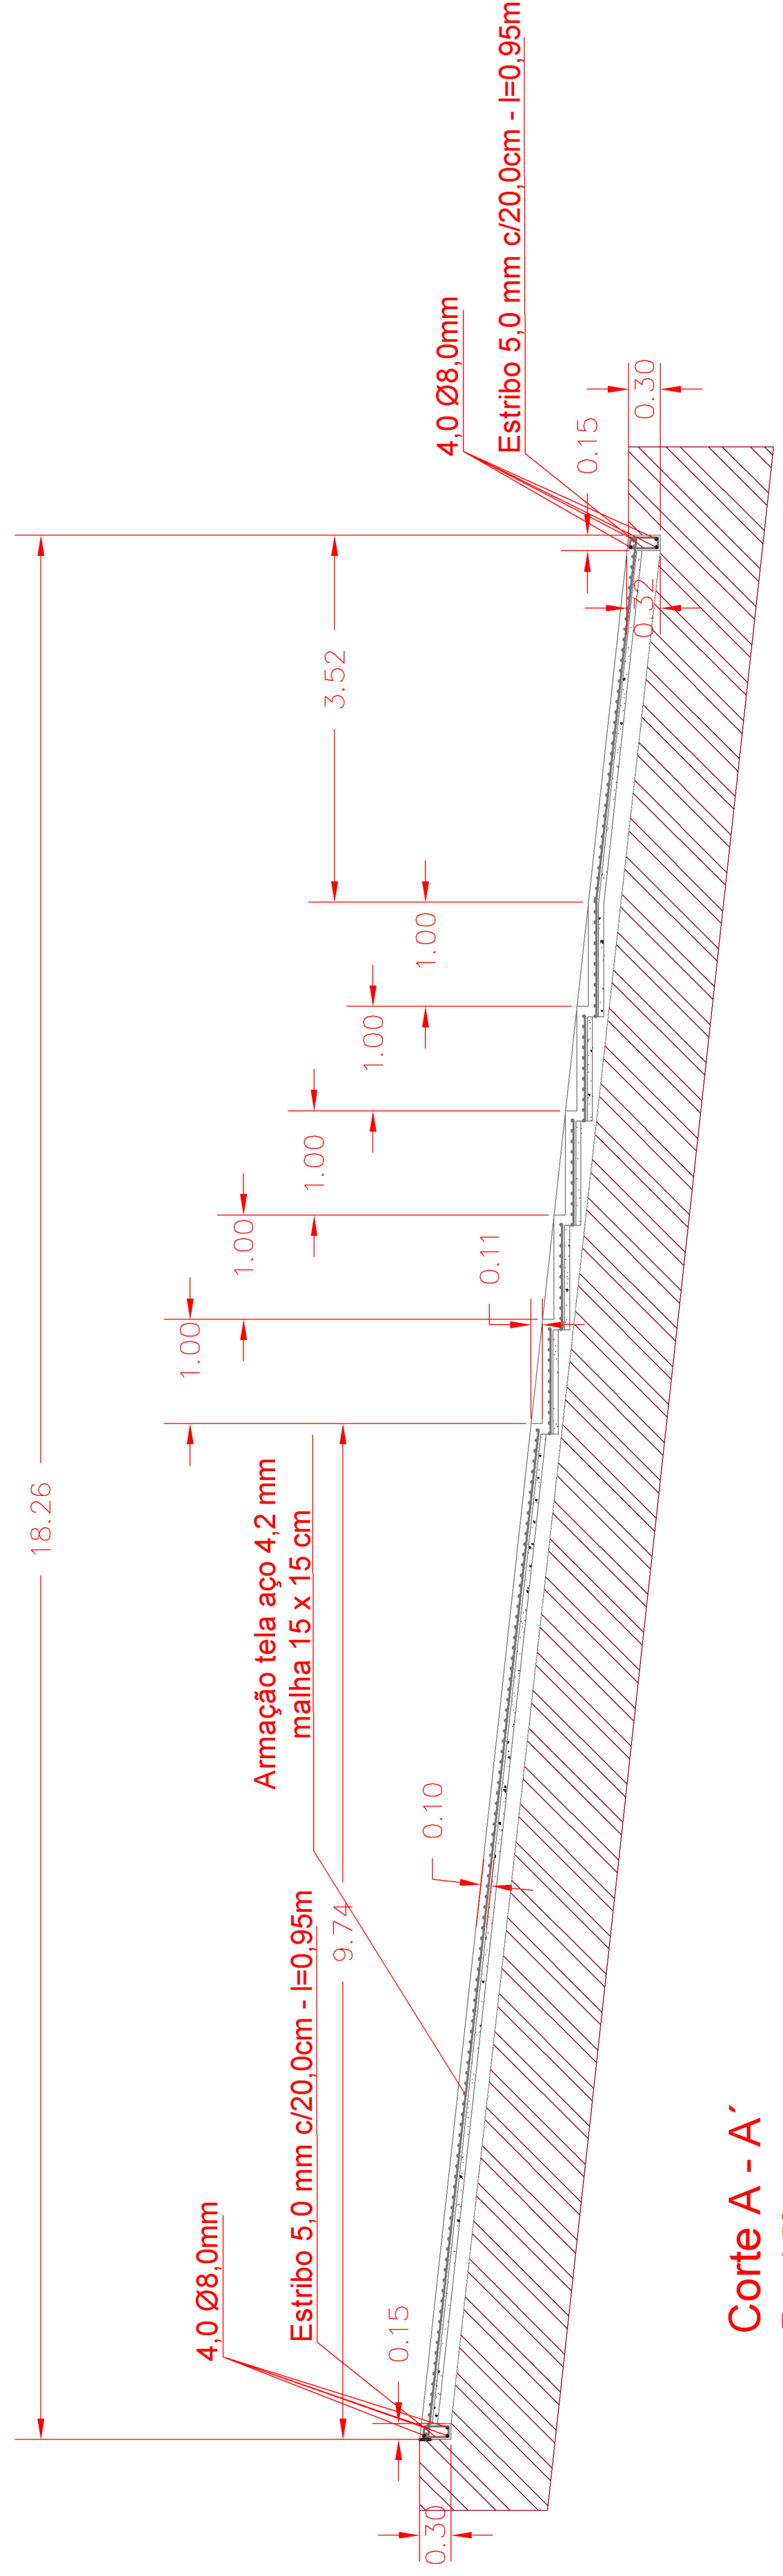

Corte A - A'
Esc. 1:50



PREFEITURA MUNICIPAL CORREIA PINTO - SC
06

ASSESSORIA TÉCNICA

PROJETO:	Parque Barbosa de Souza, ENF CIVIL - ORÇ. 1282767	ESCALA:	Indicada	DATA:	Abri/2015
PREFEITO:	VÁLIO FOSTER	REVISÃO:	VENÍCIO P. BERNARDO	INDICADA:	
PARQUE DE EXPOSIÇÕES PREFEITURA MUNICIPAL DE CORREIA PINTO SC		PROJETO ESTRUTURAL PLANTA BAIXA E CORTE ARQUIBANCADAS E RAMPA A= 404,78 m²			