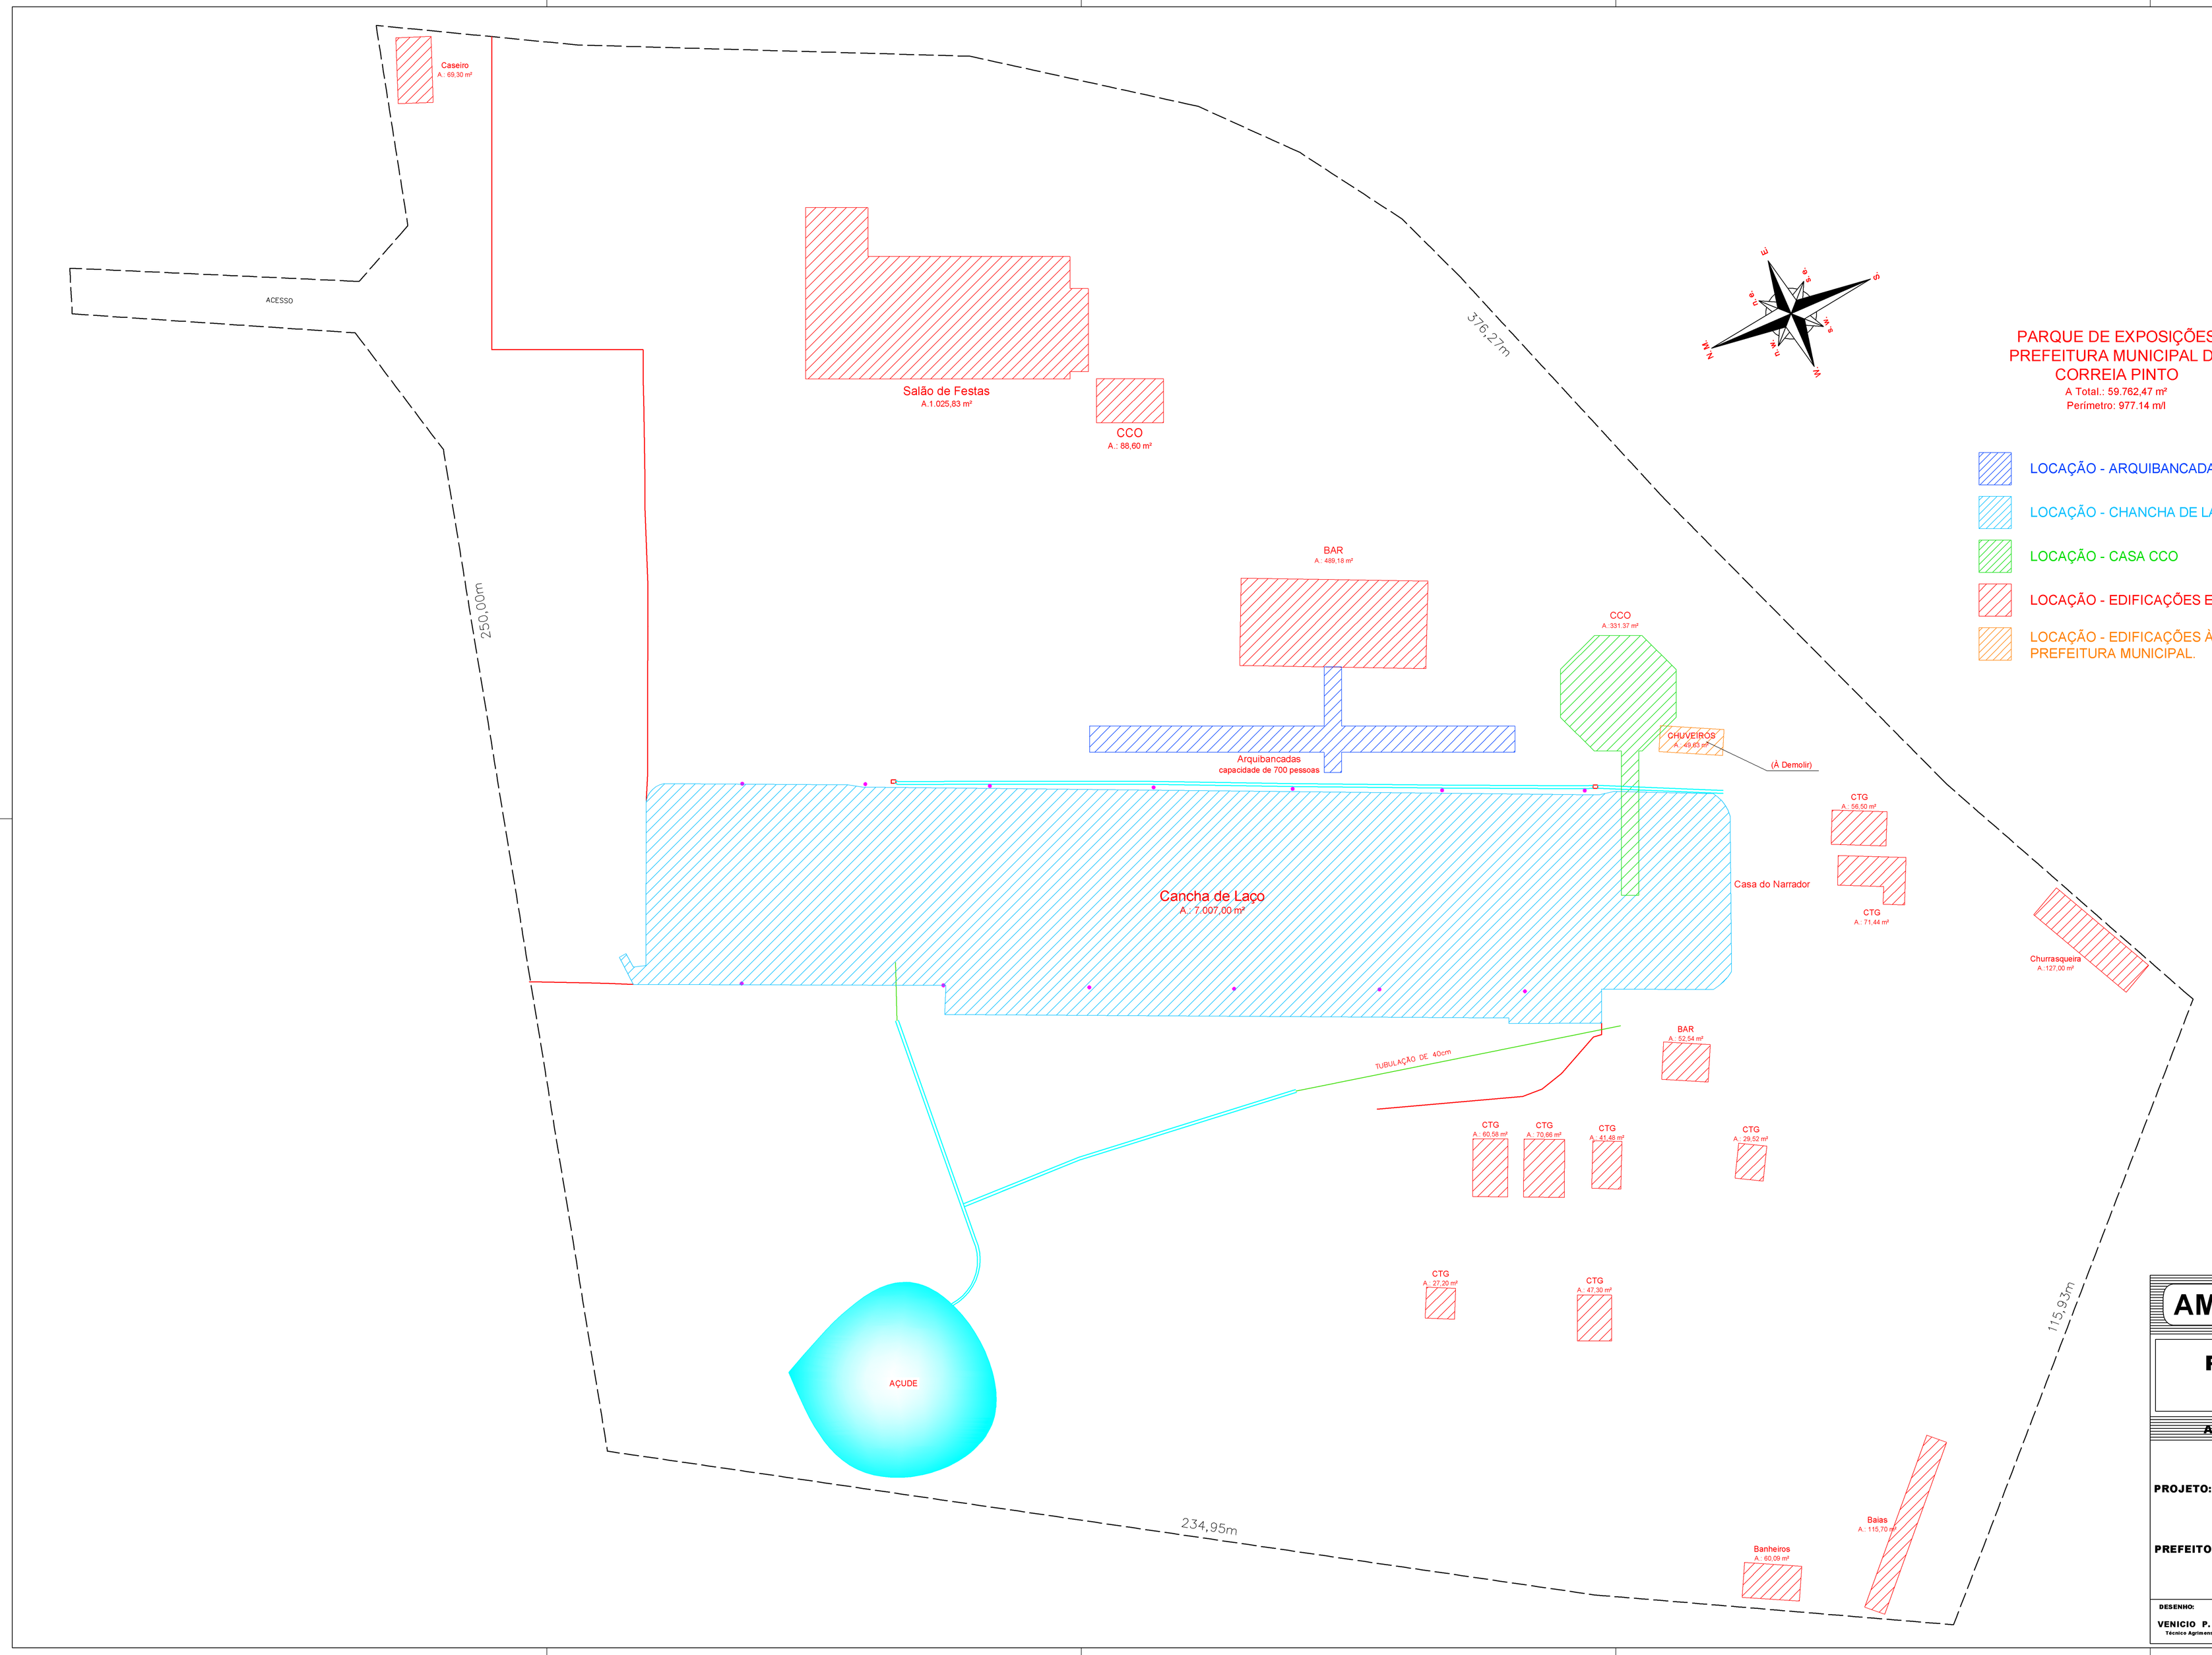

PARQUE DE EXPOSIÇÕES
PREFEITURA MUNICIPAL DE
CORREIA PINTO
A Total.: 59.762,47 m²
Perímetro: 977.14 m/l

- LOCAÇÃO - ARQUIBANCADAS
- LOCAÇÃO - CHANCHA DE LAÇO
- LOCAÇÃO - CASA CCO
- LOCAÇÃO - EDIFICAÇÕES EXISTENTES
- LOCAÇÃO - EDIFICAÇÕES À DEMOLIR PELA PREFEITURA MUNICIPAL.

AMURES — ASSOCIAÇÃO DE MUNICÍPIOS DA REGIÃO SERRANA

PREFEITURA MUNICIPAL CORREIA PINTO - SC — **02**

ASSESSORIA TÉCNICA

PROJETO: Asdrúbal Guedes S.P.Filho. ENGº CIVIL - CREA 14.081-5

PREFEITO: VÂNIO FOSTER

OBRA :

PARQUE DE EXPOSIÇÕES
PREFEITURA MUNICIPAL DE
CORREIA PINTO SC
CCO
LOCAÇÃO E SITUAÇÃO

DESENHO:	TOPOGRAFO:	ESCALA:	DATA:
VENICIO P. BERNARDO Técnico Agrimensor CREA 39.977-2	VENICIO P. BERNARDO Técnico Agrimensor CREA 39.977-2	1:500	Abril/2015