


ÁREAS DE LAJOTAS DAS CALÇADAS

11.361,00 pc (0,20 x 0,10)m - Área de Paver = 227,22 m²
 1.288,00 pc - Área de Lajotas Guias = 51,52 m²
 183,00 pc - Área de Lajotas Alças = 7,32 m²
Área total de calçadas = 286,06 m²


VIGAS DE ACABAMENTO E MEIOS FIO

159,00ml vigas de acabamento = 0,10x0,12x159,00=1,91m³
 187,00ml meios fio (0,12x0,15x0,30x1,00)m

Obs.: 1) Redlocar linhas dos postes.
 2) Redelienhar testadas dos Lotes.

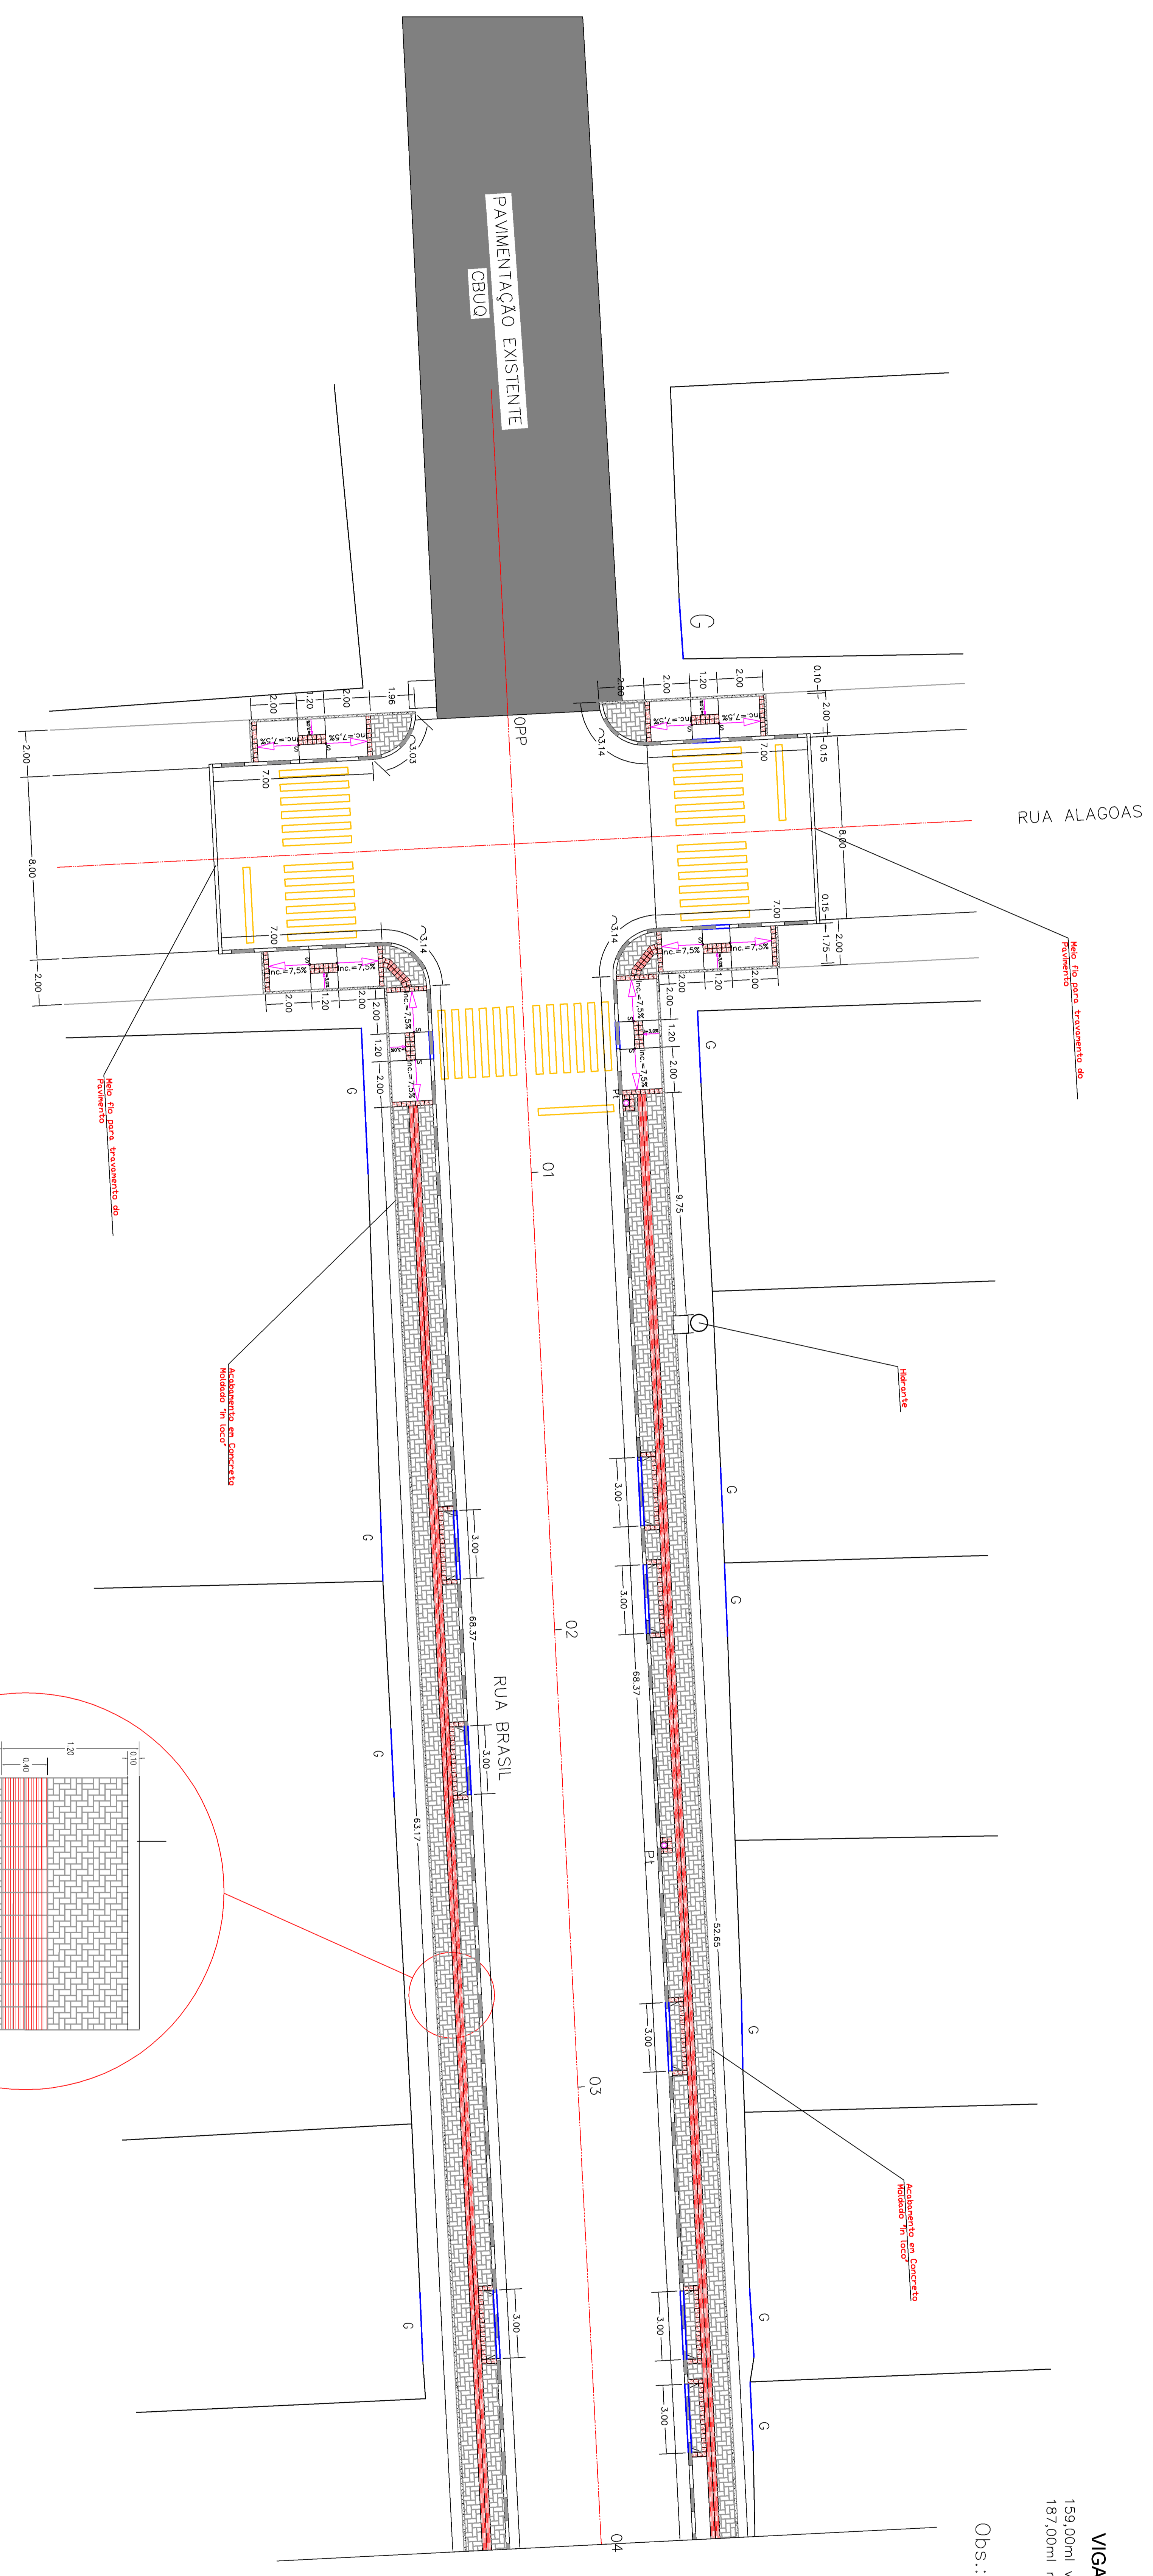

PROJ REVESTIMENTO DE CALÇADAS – TRECHO 01

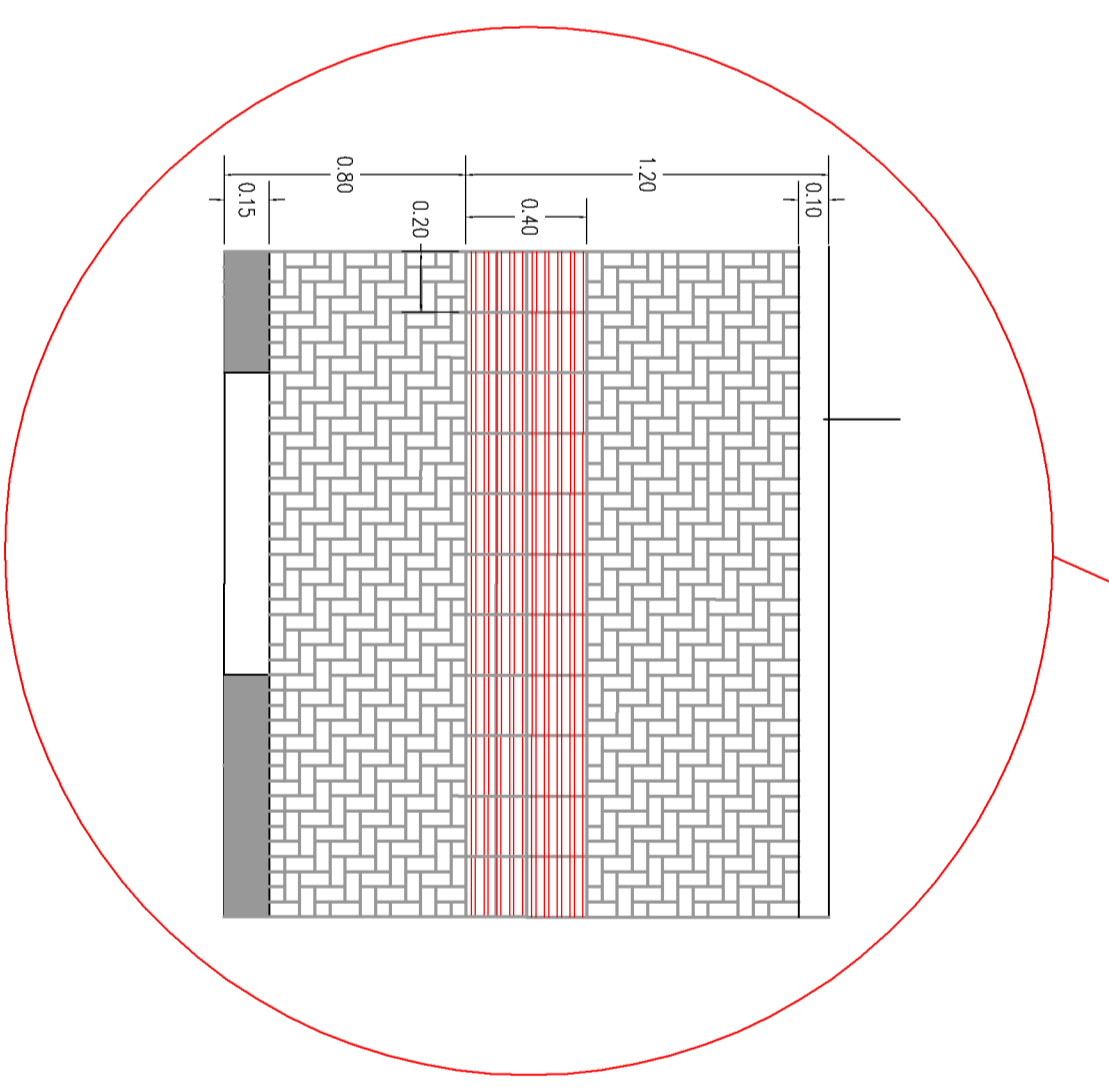

AMURES		ASSOCIAÇÃO DE MUNICÍPIOS DA REGIÃO SERRANA	
PREFEITURA MUNICIPAL CORREIA PINTO - SC			
08			
ASSESSORIA TÉCNICA		ORÇÃO	
PROJETO:	Andréia Guedes S.P. Filho, Eng. Civil - CREA 14.681-5, ART. n.º 6.138.403-8	PROJETO REVESTIMENTOS DAS CALÇADAS DETALHES	Rua: "BRASIL", Trecho 01 TRECHO EST. OPP à 04 Extensão= 163,47ml Área= 286,05m ²
PREFEITO:	Celso Rogério Alves Ribeiro.		
DESENHO:	Eng. Andréia Guedes Filho	TORÇÃO:	Escala: 1:500 Data: Março/2017