Memorial Descritivo: Projeto Estrutural

1. Identificação da Obra e Responsabilidade Técnica

- **Proprietário/Contratante:** Município de Correia Pinto.
- **Endereço da Obra:** Rua dos Pessegueiros, SN, Bairro Pro Flor, Correia Pinto/SC.
- **Responsável Técnico:** Augusto Cesar Henke Gruber.
- **Registro Profissional:** CREA-PR PR-33.829/D.
- **Empresa Responsável:** MGR Projettar Engenharia de Projetos Eireli - ME.
- **Área de Intervenção:** 3.359,19 m².

2. Normas Aplicáveis

O projeto foi desenvolvido em estrita observância às normas da ABNT, em especial:

- **NBR 6118:** Projeto de estruturas de concreto - Procedimento.
- **NBR 6122:** Projeto e execução de fundações.
- **NBR 12655:** Concreto de cimento Portland - Preparo, controle, recebimento e aceitação.

3. Diretrizes de Projeto e Materiais

De acordo com as especificações técnicas determinadas para esta edificação:

- **Classe de Agressividade Ambiental (CAA):** Foi adotada a **Classe II (Moderada)**, condizente com ambientes urbanos, visando garantir a durabilidade e a proteção contra a corrosão das armaduras.
- **Concreto Estrutural:** Será utilizado concreto com **$fck = 25 \text{ MPa}$**. O cobrimento nominal das armaduras deve respeitar as exigências da NBR 6118 para a Classe II.
- **Aço:** Armaduras em aço CA-50 e CA-60, conforme detalhamento em pranchas.

4. Sistema de Fundação

- **Tipo de Fundação:** Sapatas isoladas em concreto armado.
- **Capacidade de Carga:** O dimensionamento considerou uma pressão admissível do solo de 3,4 kgf/cm².
- **Execução:** O fundo das escavações deve ser devidamente apiloado e limpo, com a execução de uma camada de concreto magro (lastro) de no mínimo 5 cm para evitar o contato direto do aço com o solo.

5. Superestrutura

A estrutura é composta por um sistema de pórticos espaciais (lajes, vigas e pilares) em concreto armado, dimensionados para suportar as cargas permanentes e acidentais previstas, garantindo a estabilidade global da edificação.

6. Considerações Finais

Qualquer alteração na carga prevista, no uso da edificação ou a constatação de solo com características divergentes das adotadas no projeto durante a escavação deverá ser comunicada imediatamente ao responsável técnico.

AUGUSTO CESAR HENKE GRUBER

ENG. CIVIL CREA PR-33.829/D

BLOCO 1

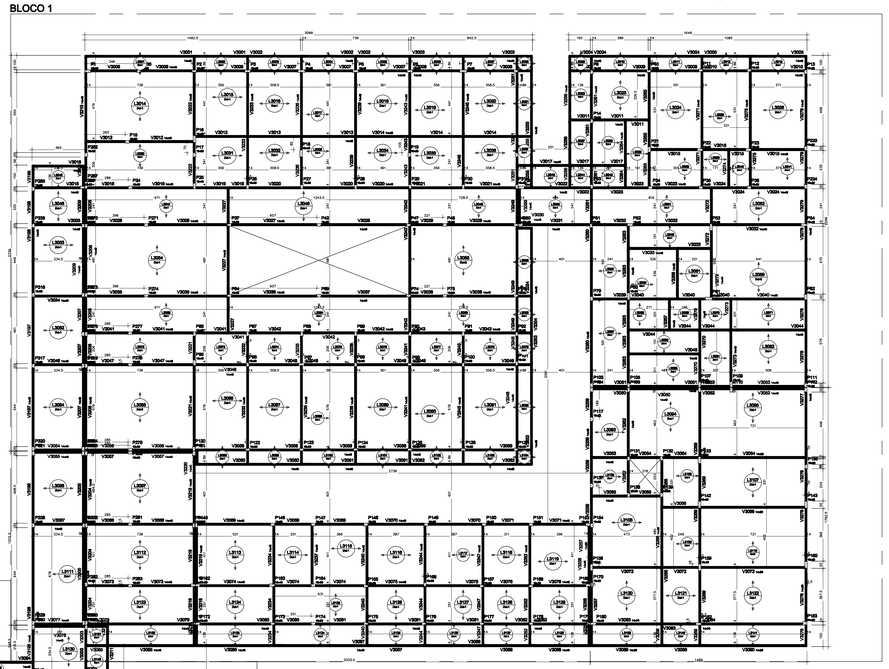

BLOCO 2

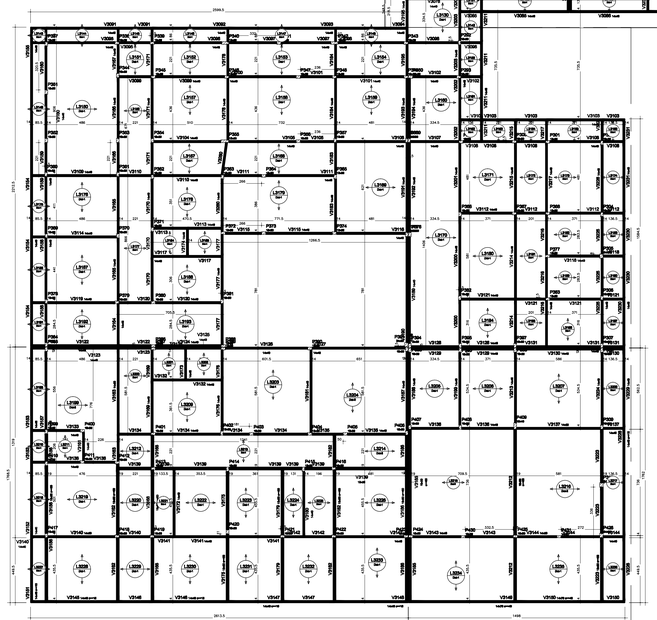

FORMA DO PRIMEIRO PAVIMENTO GERAL

Escala 1/150

Vigas

Nome	Seção (cm)	Elevação (cm)	Nível (cm)

Lajes

Nome	Tipo	Altura (cm)	Elevação (cm)	Nível (cm)	Sobrecarga (kgf/m²)
L3001	Treliçada 12D	12	0	420	350

Detalhe 1 (esc. 1:30)

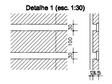

Detalhe 2 (esc. 1:30)

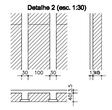

Detalhe 3 (esc. 1:30)

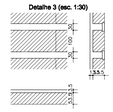

Características dos materiais

fck (kgf/cm²)	Eci (kgf/cm²)	fyk (kgf/cm²)	Abatimento (cm)
300	311000	5000	9±2

Dimensão máxima do agregado = 19 mm

Legenda dos pilares

	Pilar que morre

Legenda das vigas e paredes

	Viga

Blocos de enchimento

Detalhe	Tipo	Nome	Dimensões(cm) hb	bx	by	Quantidade
1	EPS Unidirecional	B8/30/125	8	30	125	8600
2	EPS Unidirecional	B12/30/125	12	30	125	638
3	EPS Unidirecional	B16/30/125	16	30	125	114

OBSERVAÇÕES GERAIS:

REVISÃO 00

PROPRIETÁRIO	RESP. TÉCNICO PELO OBRA	RESP. TÉCNICO PELO PROJETO
		AUGUSTO CESAR HEINZ GRUBER ENG. CIVIL CREA PR-33.829/D

ASSINATURAS

Nº	DESCRIÇÃO	DATA	RESP.
00	EMISSÃO INICIAL	ABR/26	AUGUSTO

QUADRO DE REVISÕES

PARCEIROS:

MADRIGANO
Klinika Planejamento do Empreendimento Hospitalar Ltda.
Rua Otto Laux, 36 - Sala 06 - CEP 89035-290 - Blumenau/SC
(47) 99675-3677 | madrigano@madrigano-hospitalar.com.br

No. DA FOLHA: **ES-10**

CLIENTE: **MUNICIPIO DE CORREIA PINTO**

ESTRUTURAL

OBRA: **HOSPITAL FAUSTINO RISCAROLLI**
RUA DOS PESSEGUEIROS, CORREIA PINTO - SC

ESPECIFICAÇÃO: **- FORMA DO PRIMEIRO PAVIMENTO - GERAL**

PROJETO: **HOSPITAL GERAL**

ETAPA:	ESCALA:	DATA INICIAL:	COLABORADORES:
EXECUTIVO	INDICADA		AUGUSTO

A0 - 1189x841mm

BLOCO 1

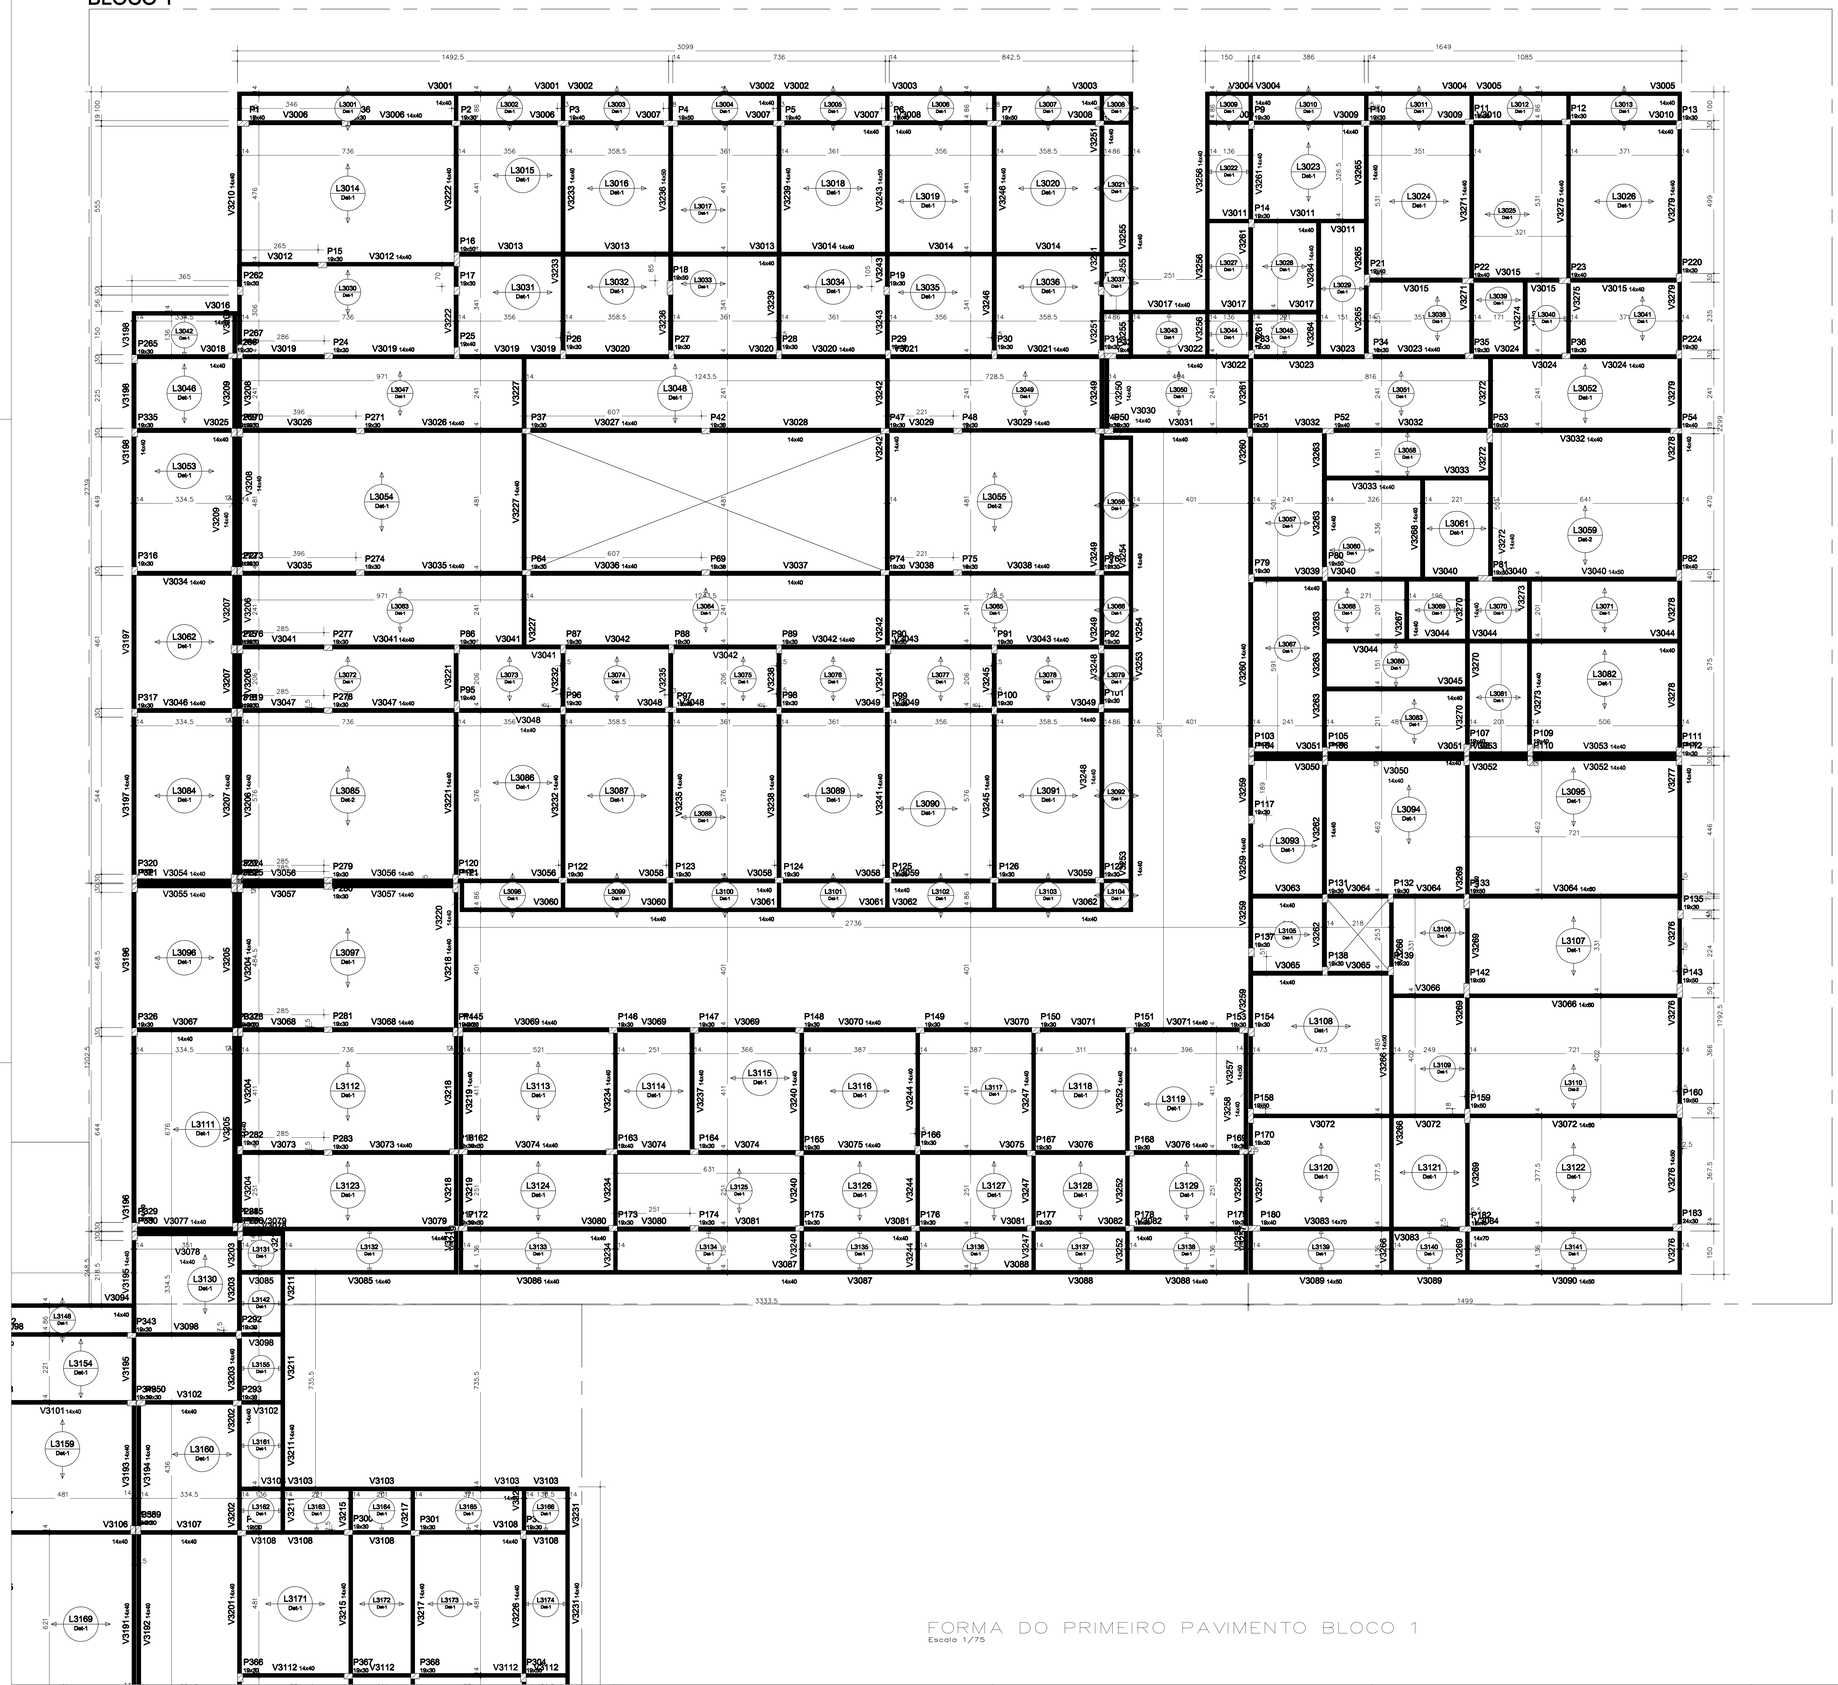

FORMA DO PRIMEIRO PAVIMENTO BLOCO 1
Escala 1/75

OBSERVAÇÕES GERAIS:

REVISÃO 00

PROPRIETÁRIO	RESP. TÉCNICO PELO OBRA	RESP. TÉCNICO PELO PROJETO
		AUGUSTO CESAR HENKE GRUBER ENG. CIVIL CREA PR-33.826/D

ASSINATURAS

Nº	DESCRIÇÃO	DATA	RESP.
00	EMISSÃO INICIAL	ABR/26	AUGUSTO

QUADRO DE REVISÕES

PARCEIROS:

MADRIGANO
Klinika Planejamento do Empreendimento Hospitalar Ltda.
Rua Otto Laux, 36 - Sala 06 - CEP 89036-290 - Blumenau/SC
(47) 99675-3677 | madrigano@madrigano-hospitalar.com.br

No. DA FOLHA: ES-11

CLIENTE: MUNICIPIO DE CORREIA PINTO

ESTRUTURAL

OBRA: HOSPITAL FAUSTINO RISCAROLLI
RUA DOS PESSEGUEIROS, CORREIA PINTO - SC

ESPECIFICAÇÃO: - FORMA DO PRIMEIRO PAVIMENTO - BLOCO 1

PROJETO: HOSPITAL GERAL

ETAPA:	ESCALA:	DATA INICIAL:	COLABORADORES:
EXECUTIVO	INDICADA		AUGUSTO

A0 – 1188x841mm

BLOCO 2

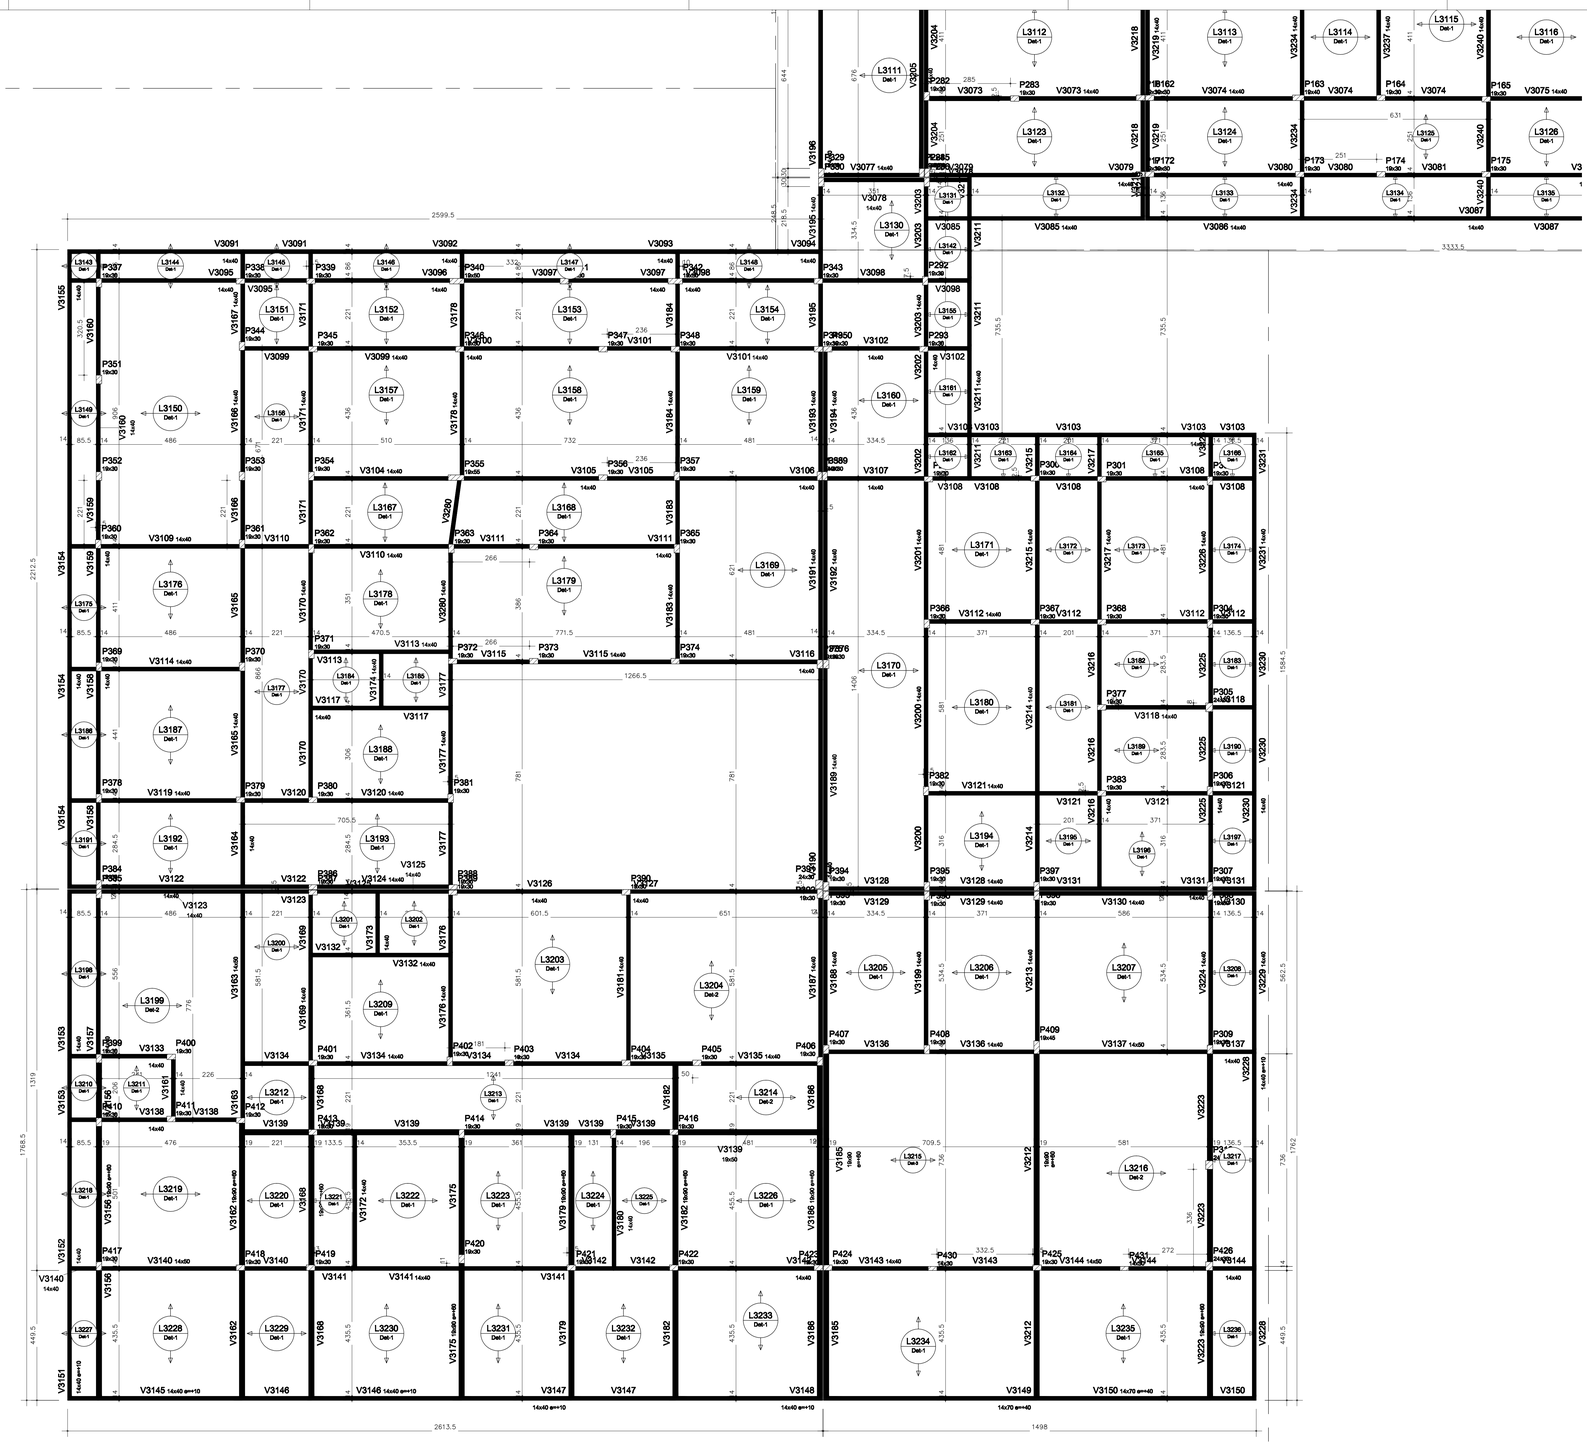

OBSERVAÇÕES GERAIS:

REVISÃO 00

PROPRIETÁRIO	RESP. TÉCNICO PELO OBRA	RESP. TÉCNICO PELO PROJETO
		AUGUSTO CESAR HENKE GRUBER ENG. CIVIL CREA PR-33.829/D

ASSINATURAS

Nº	DESCRIÇÃO	DATA	RESP.
00	EMISSÃO INICIAL	ABR/26	AUGUSTO

QUADRO DE REVISÕES

PARCEIROS:

MADRIGANO
Klinika Planejamento do Empreendimento Hospitalar Ltda.
Rua Otto Laux, 36 - Sala 09 - CEP 89036-290 - Blumenau/SC
(47) 99675-3677 | madrigano@madrigano-hospitalar.com.br

Nº DA FOLHA: **ES-12**

CLIENTE: **MUNICIPIO DE CORREIA PINTO**

ESTRUTURAL

OBRA: **HOSPITAL FAUSTINO RISCAROLLI**

ESPECIFICAÇÃO: **- FORMA DO PRIMEIRO PAVIMENTO BLOCO 2**

PROJETO: **HOSPITAL GERAL**

ETAPA:	ESCALA:	DATA INICIAL:	COLABORADORES:
EXECUTIVO	INDICADA		AUGUSTO

A0 – 1188x841mm

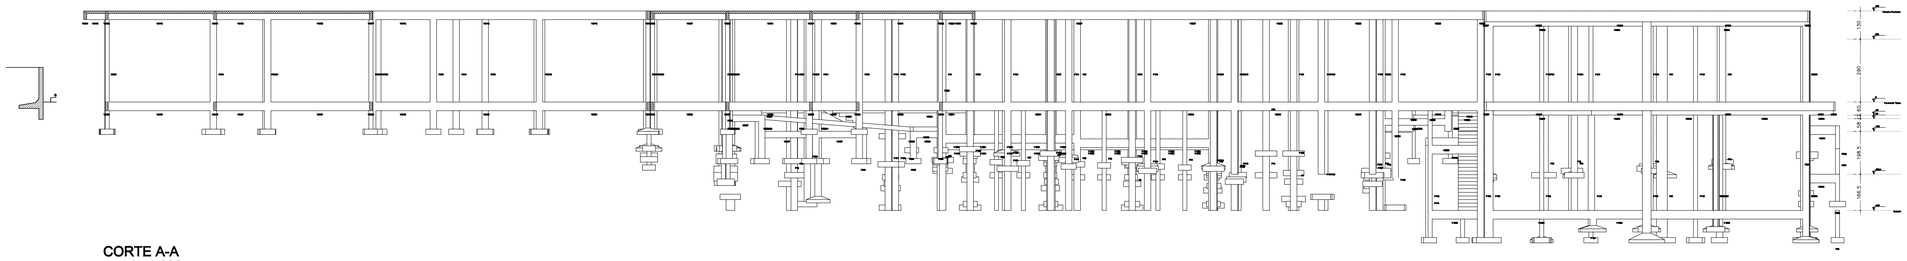

CORTE A-A
escala 1:100

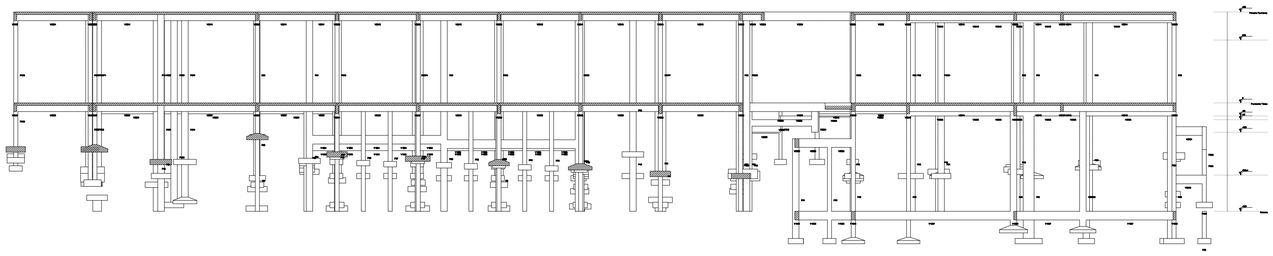

CORTE B-B
escala 1:100

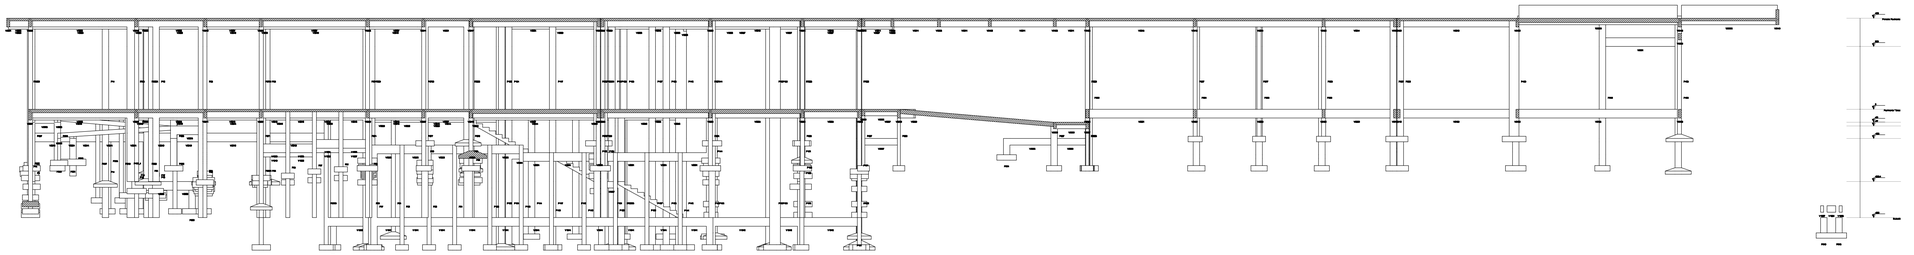

CORTE C-C
escala 1:100

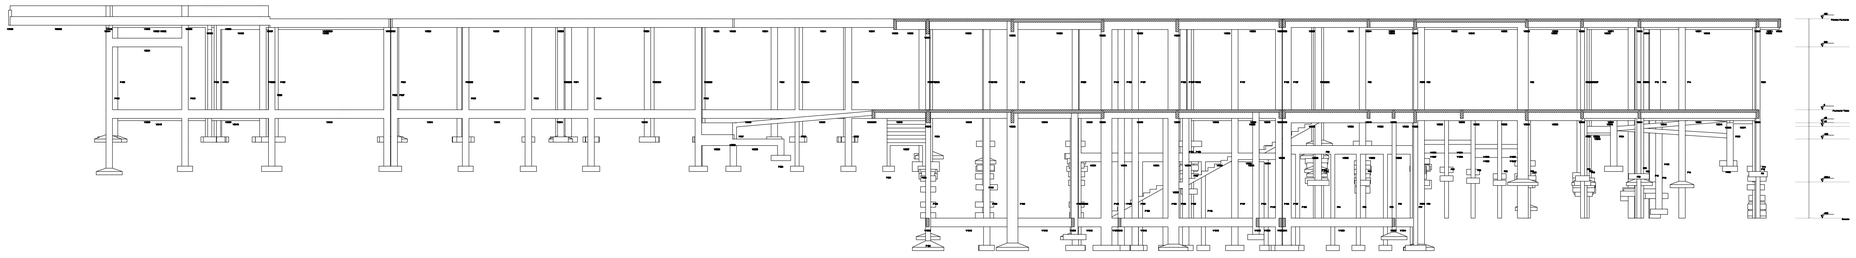

CORTE D-D
escala 1:100

OBSERVAÇÕES GERAIS:

REVISÃO 00

PROPRIETÁRIO	RESP. TÉCNICO PELO OBRA	RESP. TÉCNICO PELO PROJETO
		AUGUSTO CESAR HEINKE GRUBER ENG. CIVIL CREA PR-33.826/D

ASSINATURAS

Nº	DESCRIÇÃO	DATA	RESP.
00	EMISSÃO INICIAL	ABR/26	AUGUSTO

QUADRO DE REVISÕES

PARCEIROS:

MADRIGANO
Klinika Planejamento do Empreendimento Hospitalar Ltda.
Rua Otto Laux, 36 - Sala 06 - CEP 89036-290 - Blumenau/SC
(47) 99675-3677 | madrigano@madrigano-hospitalar.com.br

No. DA FOLHA: **ES-13**

CLIENTE: **MUNICIPIO DE CORREIA PINTO**

ESPECIFICAÇÃO: **ESTRUTURAL**

OBRA: **HOSPITAL FAUSTINO RISCAROLLI**

ESPECIFICAÇÃO: **- CORTES**

PROJETO: **HOSPITAL GERAL**

ETAPA:	ESCALA:	DATA INICIAL:	COLABORADORES:
EXECUTIVO	INDICADA		AUGUSTO

A0 - 1189x841mm

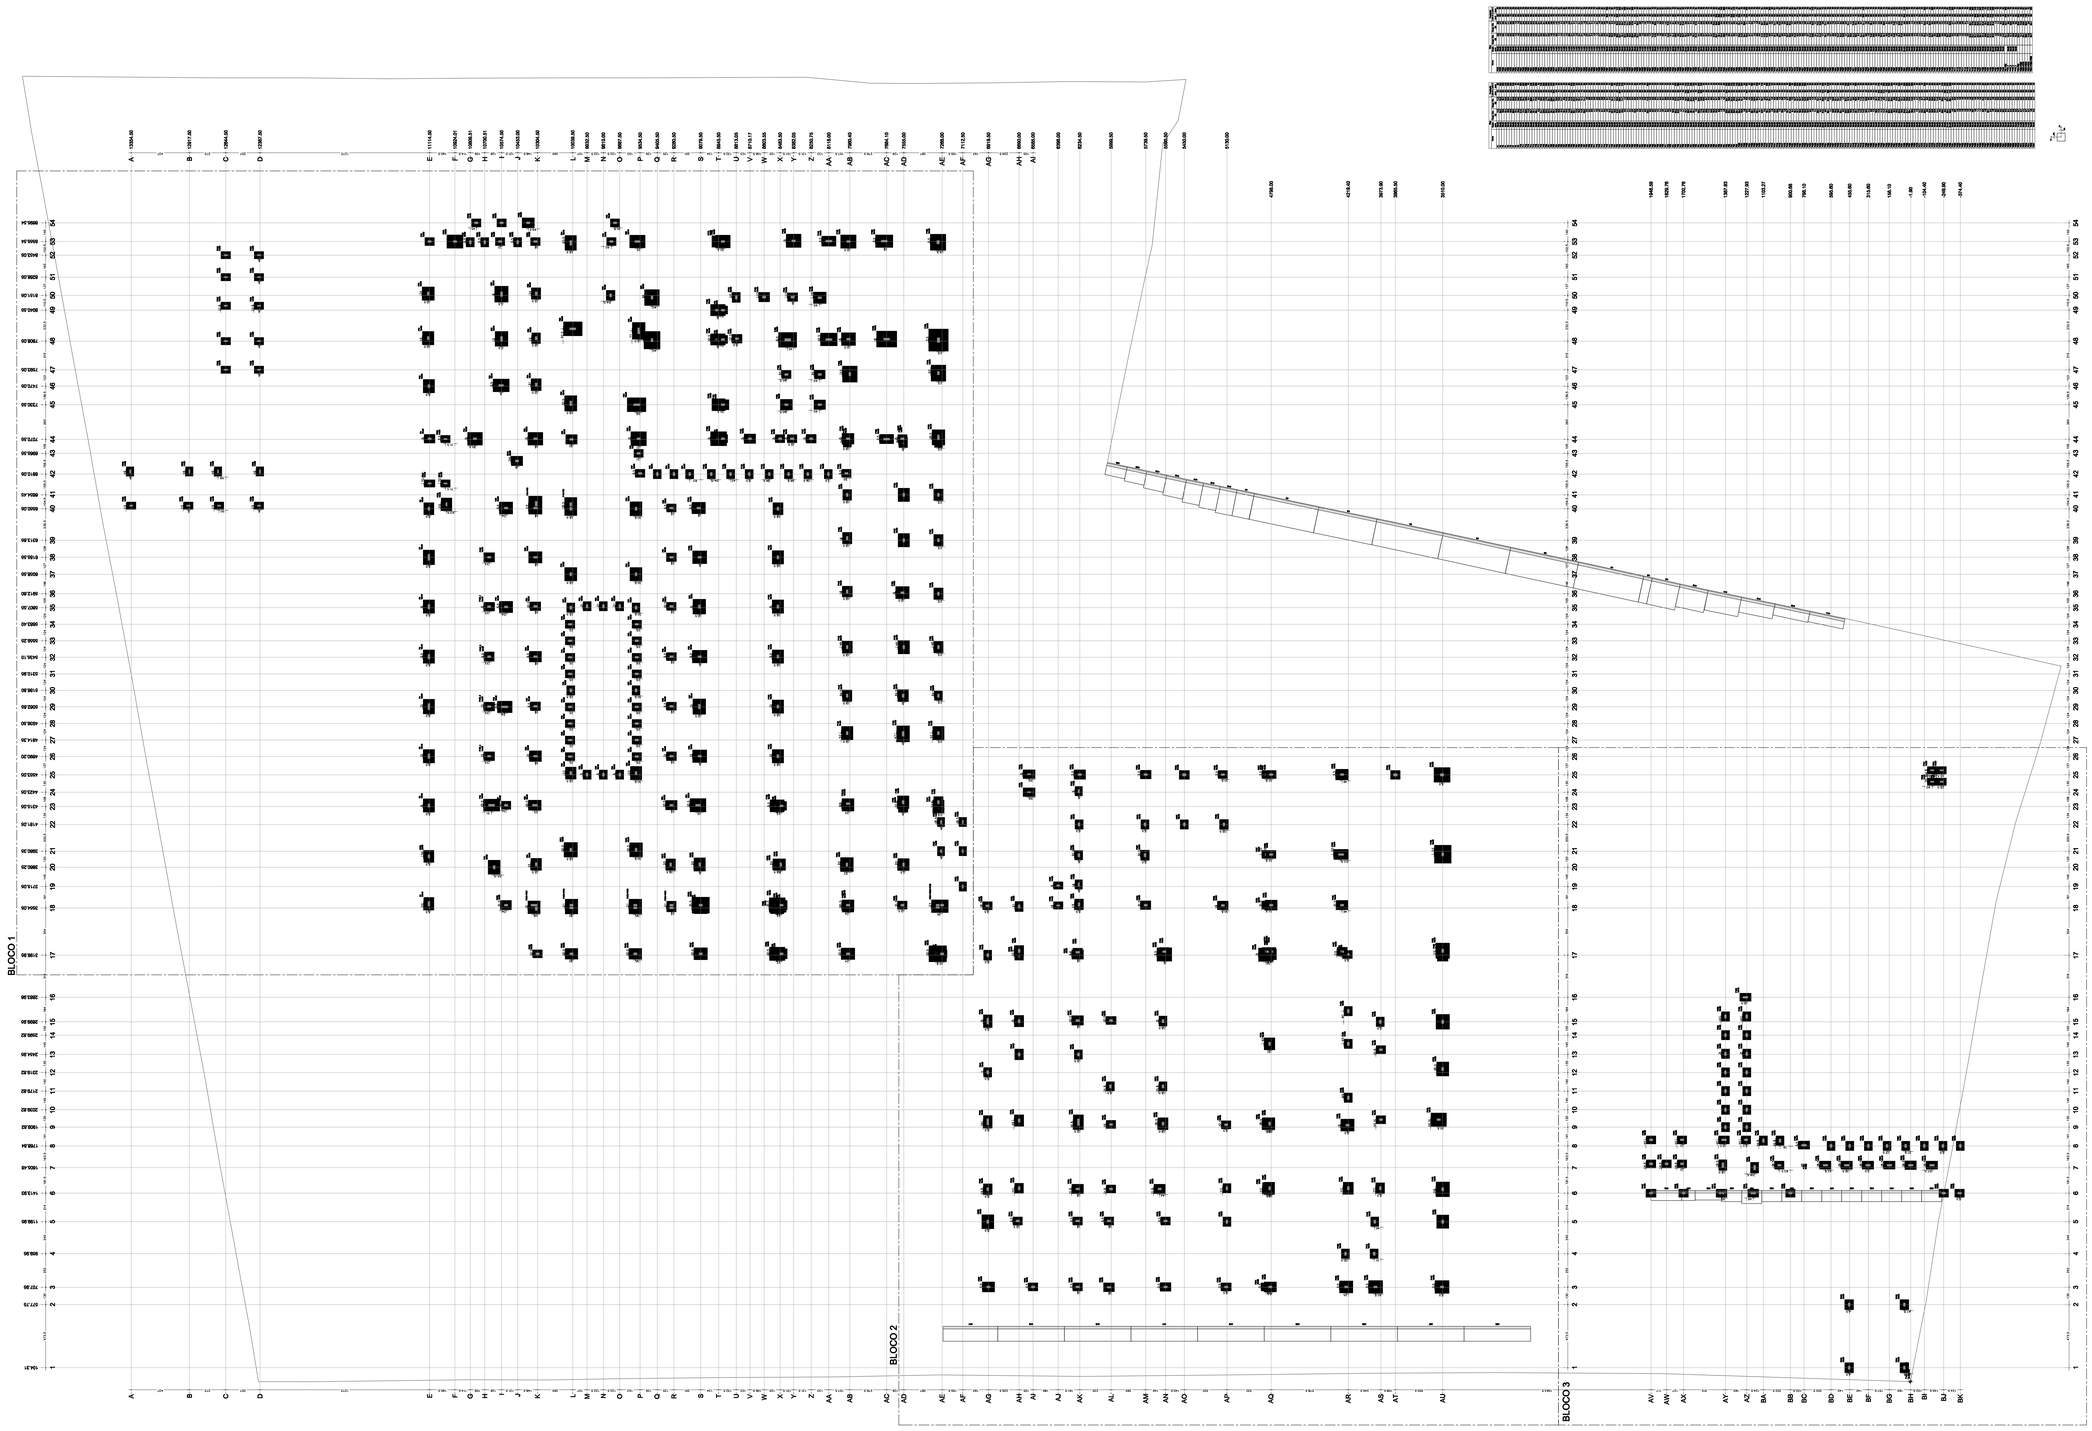

PLANTA DE LOCAÇÃO
Escala 1/150

OBSERVAÇÕES GERAIS:

REVISÃO 00

PROPRIETÁRIO	RESP. TÉCNICO PELO OBRA	RESP. TÉCNICO PELO PROJETO
		AUGUSTO CESAR HEINZE GRUBER ENG. CIVIL CREA PR-32.829/D

ASSINATURAS

Nº	DESCRIÇÃO	DATA	RESP.
00	EMISSÃO INICIAL	ABR/26	AUGUSTO

QUADRO DE REVISÕES

PANORAMA

MADRIGANO
Klinika Planejamento do Empreendimento Hospitalar Ltda.
Rua Otto Laux, 36 - Sala 06 - CEP 89036-290 - Blumenau/SC
(47) 99675-3677 | madrigano@madrigano-hospitalar.com.br

No. DA FOLHA: **ES-01**

CLIENTE: **MUNICIPIO DE CORREIA PINTO**

ESPECIFICAÇÃO: **ESTRUTURAL**

OBRA: **HOSPITAL FAUSTINO RISCAROLLI**
Rua: DOS TRABALHADORES, CORREIA PINTO, SC

PROJETO: **HOSPITAL GERAL**

ESPECIFICAÇÃO: **- PLANTA DE LOCAÇÃO GERAL**

ETAPA:	ESCALA:	DATA INICIAL:	COLABORADORES:
EXECUTIVO	INDICADA	ABRIL/2026	AUGUSTO

A0 ALONGADA - 1288x841mm

BLOCO 1

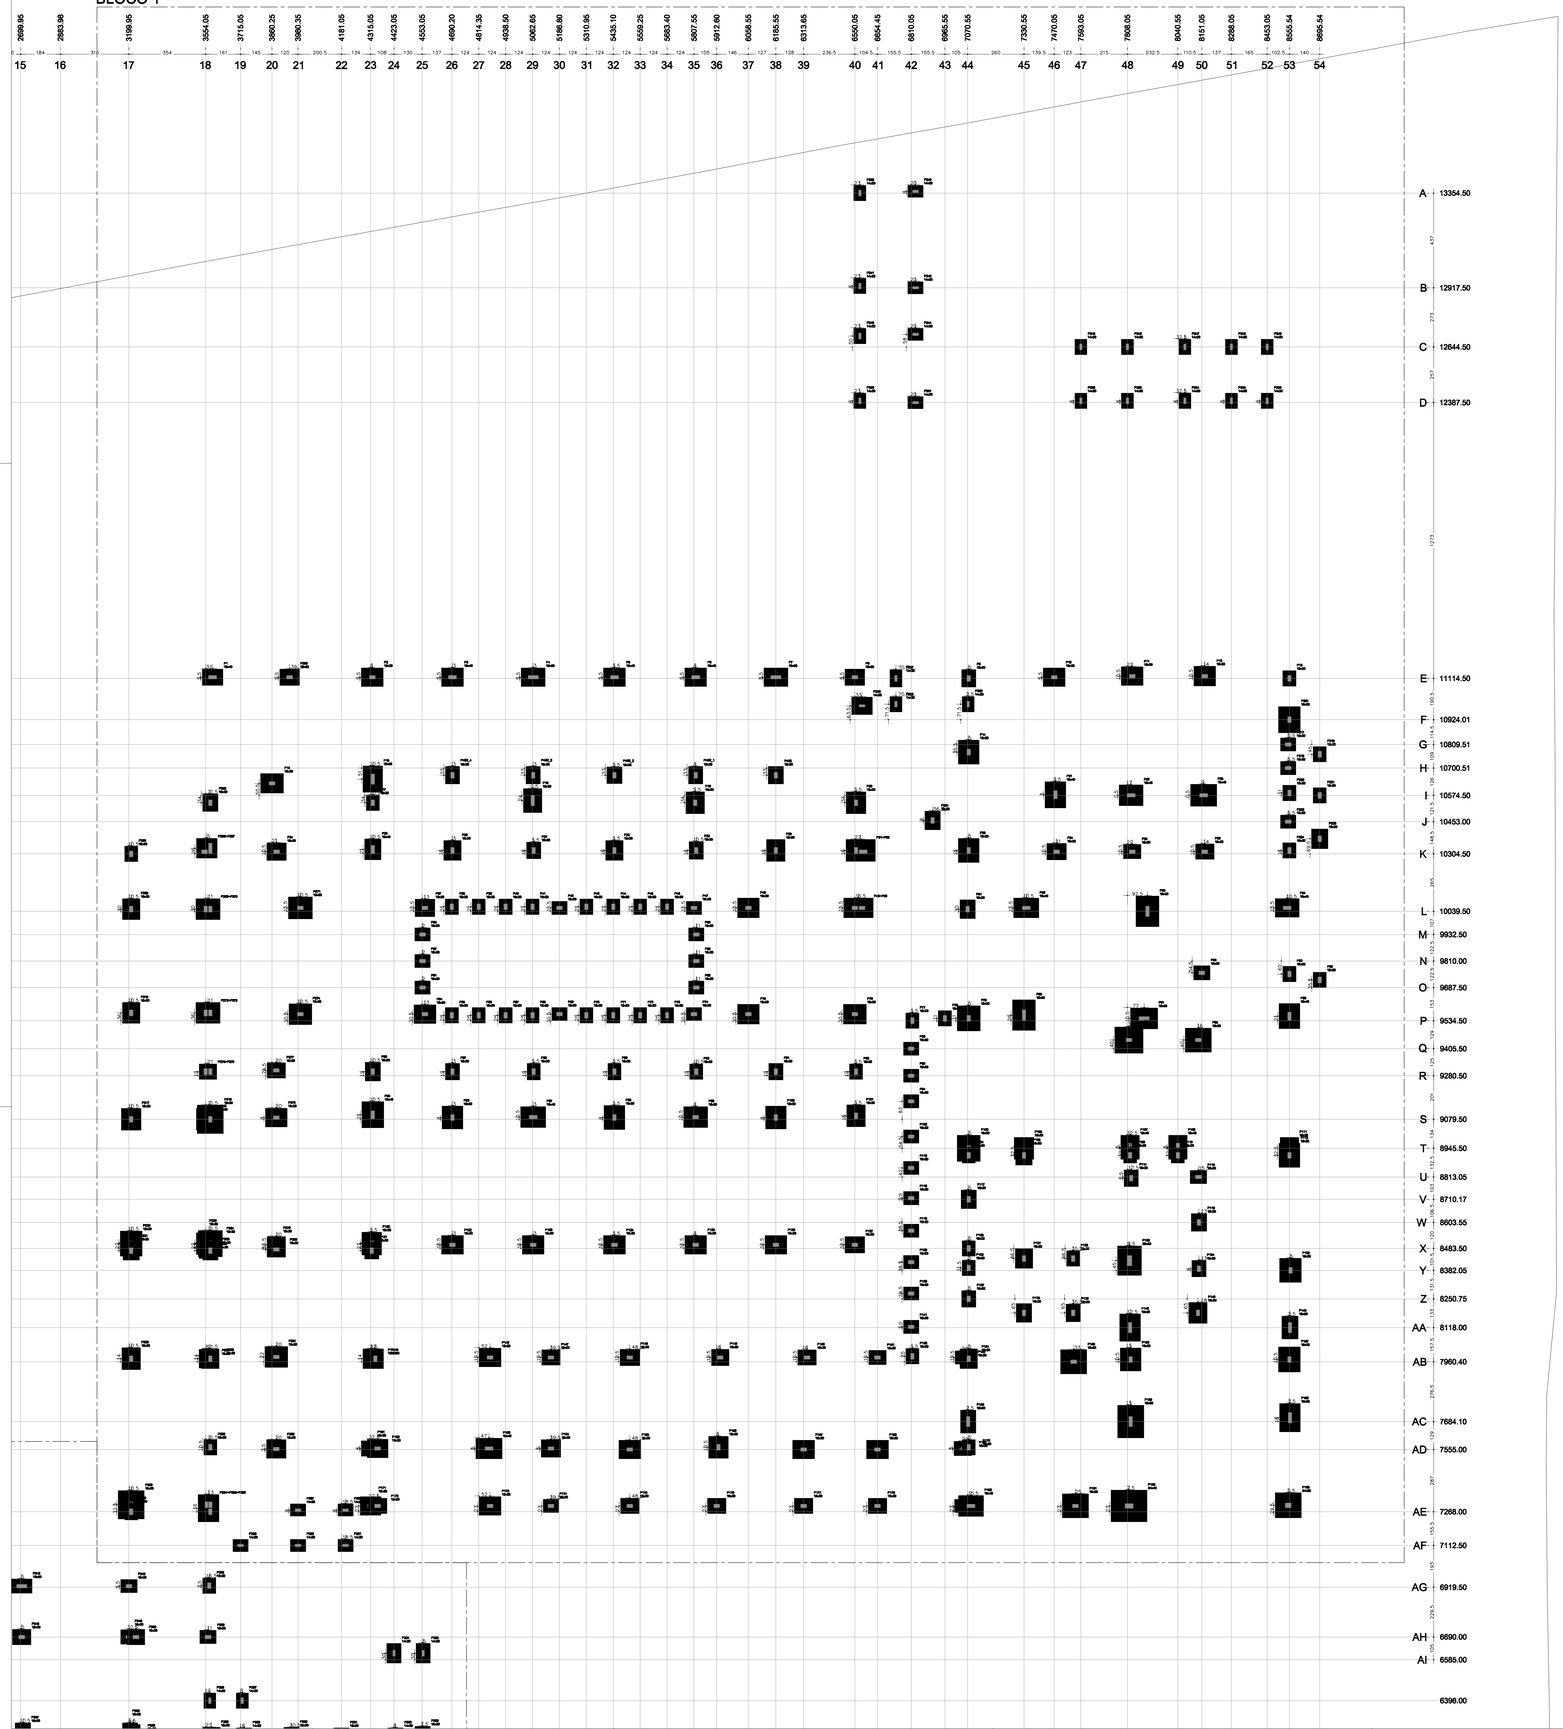

Nome	Pilar Begião (cm)	Carga Máx. (tf)	Carga Mín. (tf)	Fundação Lado A (cm)	Lado H (cm)
P1	16x30	14.8	14.8	80	70
P2	16x30	12.3	12.3	80	70
P3	16x40	15.8	15.1	95	100
P4	16x40	17.4	16.6	95	110
P5	16x40	18.5	13.8	95	100
P6	16x40	18.5	13.8	95	100
P7	16x30	20.0	16.2	80	110
P8	16x30	13.4	13.4	75	90
P9	16x30	13.8	10.0	80	70
P10	16x30	21.5	16.3	95	100
P11	16x30	20.8	15.8	95	100
P12	16x30	20.3	15.5	95	100
P13	16x30	11.0	8.0	80	70
P14	16x30	39.7	29.0	95	110
P15	16x30	39.1	17.9	95	100
P16	16x30	38.4	31.5	95	110
P17	16x30	8.1	8.0	80	70
P18	16x40	31.7	16.5	95	110
P19	16x40	30.9	15.9	95	100
P20	16x30	22.6	17.0	95	100
P21	16x40	37.8	17.4	95	100
P22	16x40	38.1	20.0	95	110
P23	16x40	30.7	23.3	100	100
P24	16x30	19.8	15.2	80	90
P25	16x30	18.6	13.9	80	90
P26	16x30	19.1	14.7	80	90
P27	16x30	13.4	9.3	80	70
P28	16x30	19.8	14.8	80	90
P29	16x30	19.2	14.4	80	90
P30	16x30	20.7	15.6	80	90
P31	16x30	39.4	31.5	95	110
P32	16x30	17.8	13.7	80	90
P33	16x30	14.0	10.4	95	90
P34	16x30	13.5	10.1	80	90
P35	16x30	20.0	14.9	80	90
P36	16x30	3.6	1.8	80	70
P37	16x30	3.5	3.5	80	70
P38	16x30	3.5	3.5	80	70
P39	16x30	3.5	3.5	80	70
P40	16x30	3.5	3.5	80	70
P41	16x30	3.5	3.5	80	70
P42	16x30	7.9	5.0	80	70
P43	16x30	4.8	3.5	80	70
P44	16x30	5.4	3.5	80	70
P45	16x30	4.3	3.8	80	70
P46	16x30	4.5	3.5	80	70
P47	16x30	10.1	8.1	80	70
P48	16x30	22.2	15.4	80	90
P49	16x30	17.8	13.7	80	90
P50	16x40	40.3	30.6	95	110
P51	16x40	39.5	30.0	95	110
P52	16x30	18.8	14.7	80	90
P53	16x30	5.5	4.1	80	70
P54	16x30	3.5	3.5	80	70
P55	16x30	3.5	3.5	80	70
P56	16x30	3.5	3.5	80	70
P57	16x30	3.5	3.5	80	70
P58	16x30	7.5	5.5	80	70
P59	16x30	3.5	3.5	80	70
P60	16x30	3.5	3.5	80	70
P61	16x30	3.5	3.5	80	70
P62	16x30	4.1	3.7	80	70
P63	16x30	5.5	5.0	80	70
P64	16x30	30.5	14.8	80	100
P65	16x30	3.5	3.5	80	70
P66	16x30	3.5	3.5	80	70
P67	16x30	4.1	3.7	80	70
P68	16x30	4.5	3.5	80	70
P69	16x30	7.5	5.5	80	70
P70	16x30	4.8	3.5	80	70
P71	16x30	5.4	3.5	80	70
P72	16x30	5.5	3.5	80	70
P73	16x30	6.8	5.5	80	70
P74	16x30	10.0	8.1	80	70
P75	16x30	22.2	15.5	80	100
P76	16x30	17.8	13.7	80	90
P77	16x30	1.1	0.5	70	90
P78	16x30	4.4	1.3	70	90
P79	16x30	16.7	15.2	80	110
P80	16x30	39.1	28.6	95	110
P81	16x30	38.4	31.5	95	110
P82	16x30	28.1	21.3	95	110
P83	16x30	1.5	0.5	70	90
P170	16x30	1.1	0.7	80	70
P171	16x30	14.7	11.6	80	90
P172	16x30	12.5	9.7	80	90
P173	16x30	31.7	25.0	95	110
P174	16x30	8.0	6.0	80	70
P175	16x30	15.8	13.5	70	90
P176	16x30	12.7	10.0	80	90
P177	16x30	13.8	10.8	80	90
P178	16x30	20.0	15.8	80	90
P179	16x40	38.8	22.5	95	110
P180	2x40	66.0	39.4	110	100
P181	16x30	3.0	2.4	80	70
P182	16x30	1.5	0.5	80	70
P183	16x30	0.8	0.6	80	70
P184	16x30	1.0	1.0	80	70
P185	16x30	1.0	1.0	80	70
P186	16x30	1.0	1.0	80	70
P187	16x30	1.0	1.0	80	70
P188	16x30	1.0	0.8	80	70
P189	16x30	1.1	1.0	80	70
P190	16x30	3.1	2.5	80	70
P191	16x40	13.4	9.5	80	90
P192	16x30	1.5	0.5	80	70
P193	16x30	0.8	0.6	80	70
P194	16x30	0.8	0.6	80	70
P195	16x30	0.8	0.6	80	70
P196	16x40	5.6	2.4	80	70
P197	16x30	0.8	0.6	80	70
P198	16x30	0.8	0.6	80	70
P199	16x30	0.8	0.6	80	70
P200	16x40	1.5	1.0	80	70
P201	16x40	1.5	1.0	80	70
Nome	Pilar Begião (cm)	Carga Máx. (tf)	Carga Mín. (tf)	Fundação Lado A (cm)	Lado H (cm)
P318	16x40	1.5	1.0	80	70
P319	16x40	1.5	1.0	80	70
P476	16x40	1.5	1.0

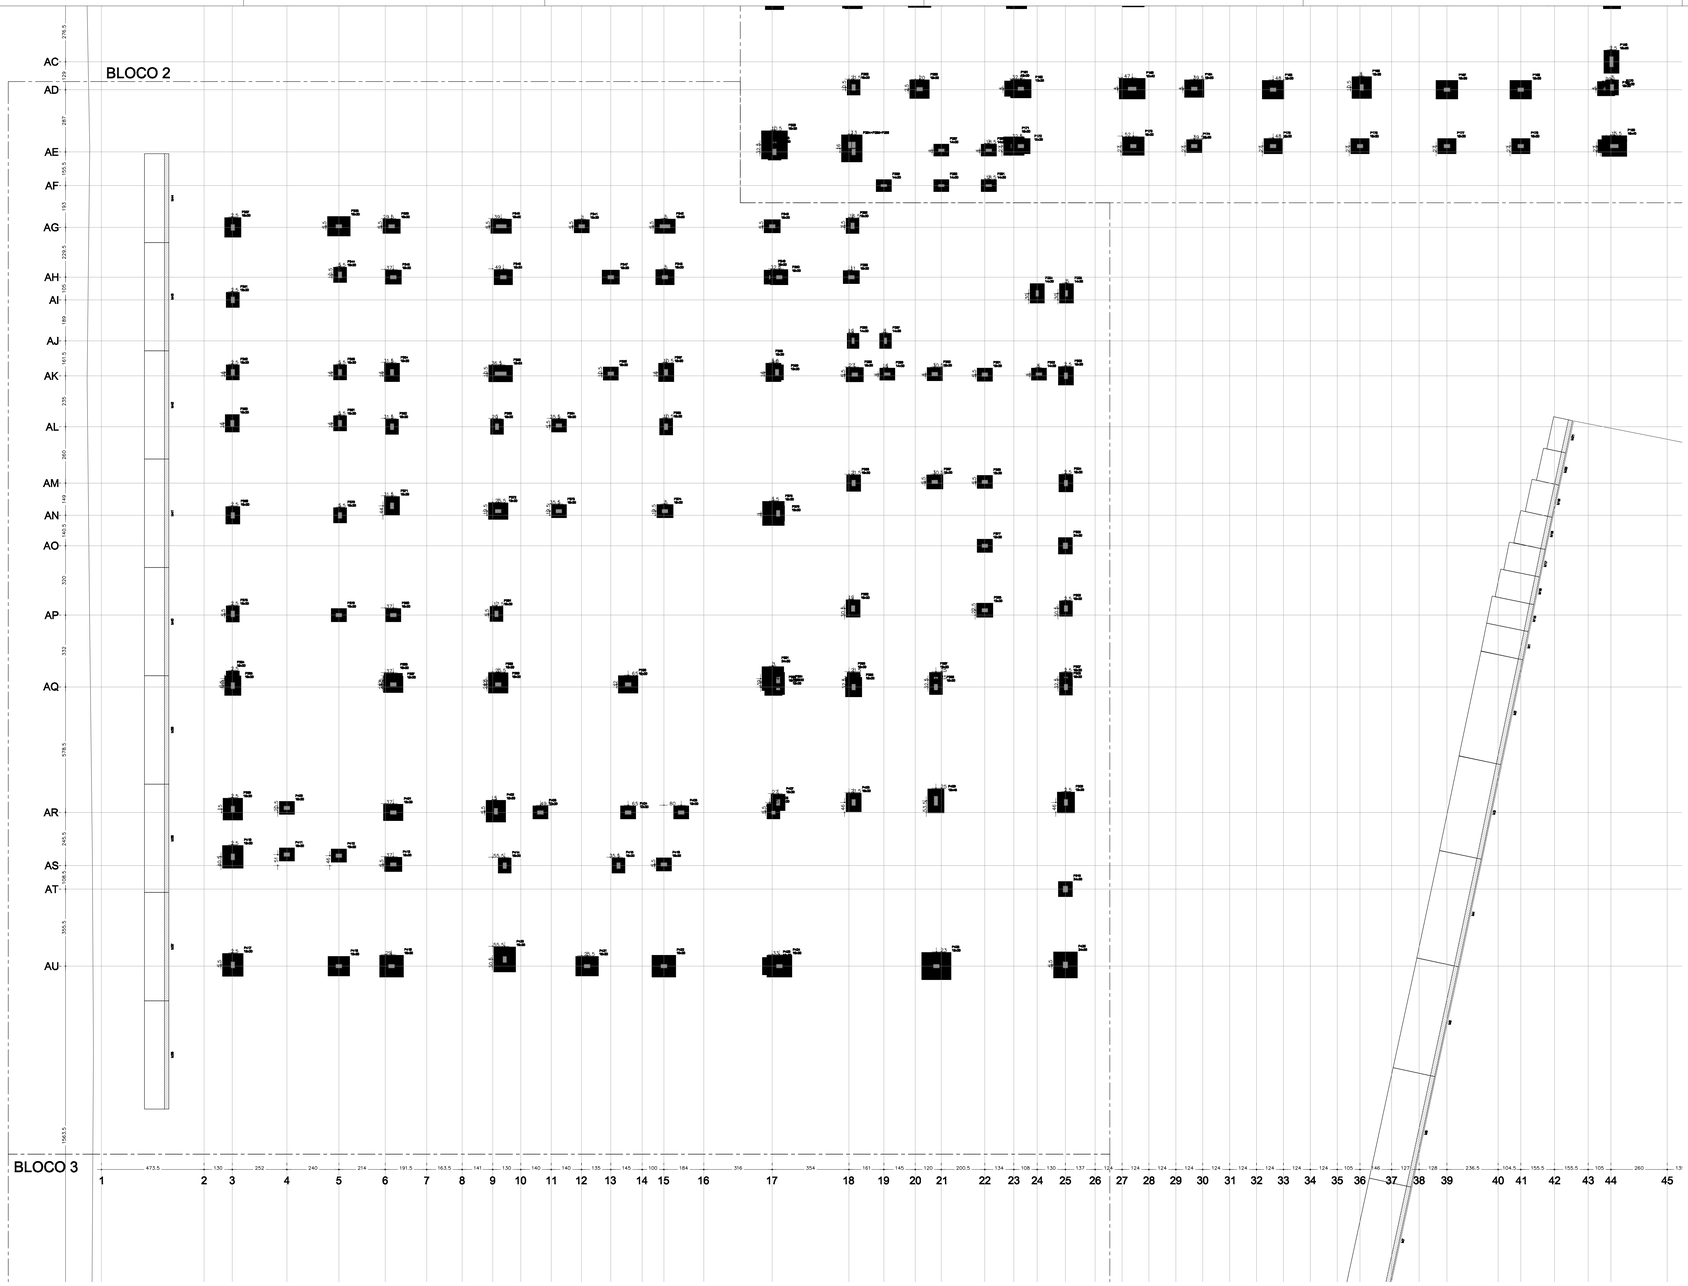

Nome	Pilar Seção (cm)	Carga Máx. (tf)	Carga Mín. (tf)	Fundação Lado A (cm)	Lado H (cm)
P1	18x40	14.8	4.6	80	70
P2	18x40	17.1	5.3	90	100
P3	18x40	15.8	13.1	95	100
P4	18x40	18.1	13.2	95	100
P5	18x40	18.5	13.6	95	100
P6	18x40	18.5	13.6	95	100
P7	18x40	20.2	16.2	95	110
P8	18x30	13.4	10.5	75	90
P9	18x30	13.8	10.6	75	90
P10	18x30	21.5	16.3	95	100
P11	18x30	22.2	16.8	95	100
P12	18x30	22.3	15.9	95	100
P13	18x30	11.0	8.0	80	70
P14	18x30	36.7	29.0	95	110
P15	18x30	38.1	17.6	95	100
P16	18x30	38.1	17.6	95	100
P17	18x30	8.1	6.6	80	70
P18	18x30	31.7	16.5	95	110
P19	18x30	30.3	15.9	95	100
P20	18x30	37.8	17.6	95	100
P21	18x30	37.8	17.6	95	100
P22	14x50	30.7	23.3	100	100
P23	14x50	30.7	23.3	100	100
P24	18x30	16.8	13.0	80	90
P25	18x30	18.1	14.7	80	90
P26	18x30	13.4	9.3	80	70
P27	18x30	18.8	14.8	80	90
P28	18x30	18.8	14.8	80	90
P29	18x30	31.7	15.6	95	100
P30	18x30	39.4	21.5	95	110
P31	18x30	17.5	13.7	80	90
P32	18x30	14.5	10.4	80	90
P33	18x30	14.5	10.4	80	90
P34	18x30	31.0	14.9	95	100
P35	18x30	3.8	1.8	80	70
P36	18x30	3.8	1.8	80	70
P37	18x30	4.3	3.6	80	70
P38	18x30	4.3	3.6	80	70
P39	18x30	7.9	6.6	80	70
P40	18x30	10.1	8.1	80	70
P41	18x30	22.2	15.4	80	100
P42	18x30	13.9	11.2	80	90
P43	18x30	40.3	19.6	95	110
P44	18x30	40.3	19.6	95	110
P45	18x30	18.1	14.7	80	90
P46	18x30	5.5	4.5	80	70
P47	18x30	5.5	4.5	80	70
P48	18x30	3.8	3.0	80	70
P49	18x30	12.8	9.5	80	70
P50	18x30	7.8	6.6	80	70
P51	18x30	7.8	6.6	80	70
P52	18x30	4.1	3.2	80	70
P53	18x30	5.3	5.0	80	70
P54	18x30	30.1	14.8	95	100
P55	18x30	3.8	2.8	80	70
P56	18x30	3.8	2.8	80	70
P57	18x30	3.1	11.8	95	110
P58	18x30	4.5	3.4	80	70
P59	18x30	7.7	5.8	80	70
P60	18x30	4.8	3.6	80	70
P61	18x30	5.1	4.0	80	70
P62	18x30	6.8	5.5	80	70
P63	18x30	10.8	8.1	80	70
P64	18x30	20.2	15.0	80	100
P65	18x30	7.1	5.6	80	70
P66	18x30	6.4	5.3	80	70
P67	18x30	15.1	11.5	80	90
P68	18x30	39.7	28.6	95	110
P69	18x30	39.6	18.6	95	100
P70	18x30	26.1	21.3	95	110
P71	18x30	3.5	2.0	80	70
P72	18x30	16.2	11.8	80	90
P73	18x30	12.2	10.6	80	90
P74	18x30	12.2	10.6	80	90
P75	18x30	11.0	8.3	80	70
P76	18x30	13.8	9.7	80	70
P77	18x30	13.8	9.7	80	70
P78	18x30	1.2	1.1	80	70
P79	18x30	1.2	1.1	80	70
P80	18x40	39.6	28.7	100	110
P81	18x30	39.6	18.6	95	100
P82	18x40	28.8	21.3	95	110
P83	18x40	28.8	19.6	95	110
P84	18x30	20.1	16.4	95	100
P85	18x30	19.6	15.7	95	100
P86	18x30	13.2	9.6	100	100
P87	18x30	13.2	9.6	100	100
P88	18x30	20.4	15.6	80	100
P89	18x30	18.6	10.6	75	90
P90	18x30	20.1	16.1	95	110
P91	18x30	8.7	6.7	80	70
P92	18x30	11.0	8.3	80	70
P93	18x30	7.1	5.6	80	70
P94	18x30	16.4	13.1	95	100
P95	18x30	16.4	13.1	95	100
P96	18x30	13.8	9.7	80	70
P97	18x30	13.8	9.7	80	70
P98	18x30	10.8	8.5	80	70
P99	18x30	1.3	1.3	80	70
P100	18x30	1.3	1.3	80	70
P101	18x30	12.7	9.7	80	70
P102	18x30	31.1	16.0	95	100
P103	18x30	9.4	7.5	80	70
P104	18x30	8.6	7.5	80	70
P105	2x30	34.4	28.0	100	100
P106	18x30	8.6	7.5	80	70
P107	18x30	18.6	15.7	95	100
P108	18x30	18.6	15.7	95	100
P109	18x30	18.6	15.8	95	100
P110	18x30	18.6	15.8	95	100
P111	18x30	1.5	1.5	80	70
P112	18x30	1.5	1.5	80	70
P113	18x30	20.5	15.4	80	90
P114	18x30	20.5	15.4	80	90
P115	2x30	34.4	28.0	100	100
P116	18x30	8.6	7.5	80	70
P117	18x30	31.1	16.0	95	100
P118	18x30	1.8	1.8	80	70
P119	18x30	1.8	1.8	80	70
P120	18x30	13.8	9.7	80	70
P121	18x30	12.7	9.7	80	70
P122	18x30	31.1	16.0	95	100
P123	18x30	9.4	7.5	80	70
P124	18x30	18.6	15.7	95	100
P125	18x30	18.6	15.7	95	100
P126	18x30	18.6	15.8	95	100
P127	18x30	18.6	15.8	95	100
P128	18x30	1.5	1.5	80	70
P129	18x30	1.5	1.5	80	70
P130	18x30	20.5	15.4	80	90
P131	18x30	20.5	15.4	80	90
P171	18x30	14.7	11.8	80	90
P172	18x30	12.5	9.7	80	70
P173	18x30	20.5	16.1	95	100
P174	18x30	20.5	16.1	95	100
P175	18x30	16.8	13.0	80	90
P176	18x30	18.0	12.3	75	90
P177	18x30	13.8	10.0	80	70
P178	18x30	14.8	11.5	75	90
P179	18x30	14.8	11.5	75	90
P180	18x30	20.5	22.0	95	110
P181	18x30	6.5	5.7	80	70
P182	2x30	34.4	28.0	100	100
P183	2x30	30.8	25.1	110	100
P184	18x30	3.6	2.6	80	70
P185	18x30	3.9	3.0	80	70
P186	18x30	1.0	1.0	80	70
P187	18x30	1.0	1.0	80	70
P188	18x30	1.0	1.0	80	70
P189	18x30	1.0	1.0	80	70
P190	18x30	1.0	1.0	80	70
P191	18x30	1.0	1.0	80	70
P192	18x30	1.0	1.0	80	70
P193	18x30	1.0	1.0	80	70
P194	18x30	1.1	1.0	80	70
P195	18x30	1.1	1.0	80	70
P196	18x40	0.0	0.0	80	80
P197	18x30	0.0	0.0	80	70
P198	18x30	0.0	0.0	80	70
P199	18x30	0.0	0.0	80	70
P200	18x30	0.0	0.0	80	70
P201	18x30	0.0	0.0	80	70
P202	18x30	0.0	0.0	80	70
P203	18x30	0.0	0.0	80	70
P204	18x40	0.0	0.0	80	80
P205	18x30	0.0	0.0	80	70
P206	18x40	0.0	0.0	80	80
P207	18x30	0.0	0.0	80	70
P208	18x30	0.0	0.0	80	70
P209	18x30	0.0	0.0	80	70
P210	18x30	0.0	0.0	80	70
P211	18x30	0.0	0.0	80	70
P212	14x30	0.7	0.6	80	70
P213	14x30	0.7	0.6	80	70
P214	14x30	0.7	0.6	80	70
P215	18x30	1.0	0.9	80	70
P216	18x30	0.0	0.0	80	70
P217	18x30	9.0	9.7	80	70

Nome	Pilar Seção (cm)	Carga Máx. (tf)	Carga Mín. (tf)	Fundação Lado A (cm)	Lado H (cm)
P218	18x30	4.8	3.5	80	70
P219	18x30	8.9	6.6	80	70
P220	18x30	4.8	3.5	80	70
P221	18x30	5.7	4.1	80	70
P222	18x30	3.6	4.4	80	70
P223	18x30	10.0	7.5	80	70
P224	18x30	13.1	10.0	80	70
P225	18x40	1.3	1.3	80	80
P226	18x40	1.3	1.3	80	80
P227	18x30	0.3	0.3	80	70
P228	18x30	0.3	0.3	80	70
P229	18x30	0.3	0.3	80	70
P230	18x30	0.3	0.3	80	70
P231	18x30	0.3	0.3	80	70
P232	18x30	0.3	0.3	80	70
P233	18x30	0.3	0.3	80	70
P234	18x40	0.6	0.6	80	80
P235	18x40	0.6	0.6	80	80
P236	18x30	0.6	0.6	80	70
P237	18x30	0.6	0.6	80	70
P238	18x30	0.6	0.6	80	70
P239	14x50	4.0	2.5	70	55
P240	14x50	4.0	2.5	70	55
P241	14x50	4.3	3.1	70	55
P242	14x50	4.3	3.1	70	55
P243	14x50	4.3	3.1	70	55
P244	14x50	4.3	3.1	70	55
P245	14x50	4.4	3.2	70	55
P246	14x30	1.8	1.8	80	70
P247	14x30	1.8	1.8	80	70
P248	14x30	3.4	2.5	80	70
P249	14x30	3.4	2.5	80	70
P250	14x30	3.1	2.1	80	70
P251	14x30	3.2	2.2	80	70
P252	14x30	3.2	2.2	80	70
P253	14x30	3.1	2.1	80	70
P254	14x30	3.1	2.1	80	70
P255	14x30	1.7	1.7	80	70
P256	14x30	1.7	1.7	80	70
P257	14x30	3.7	1.8	80	80
P258	14x30	3.7	1.8	80	80
P259	18x30	8.6	3.6	100	80
P260	18x30	8.6	3.6	100	80
P261	18x30	12.8	8.5	70	90
P262	18x30	12.8	8.5	70	90
P263	18x30	8.6	3.6	100	80
P264	18x30	28.8	18.9	100	110
P265	18x30	28.8	17.9	90	100
P266	18x30	13.1	10.1	70	90
P267	18x30	22.3	14.8	95	100
P268	18x30	22.3	14.8	95	100
P269	18x30	28.8	18.9	100	110
P270	18x30	28.8	17.9	90	100
P271	18x30	13.1	10.1	70	90
P272	18x30	22.3	14.8	95	100
P273	18x30	22.3	14.8	95	100
P274	18x30	10.1	13.0	70	110
P275	18x30	9.2	3.7	90	100
P276	18x30	4.6	3.4	80	70
P277	18x30	8.6	7.5	80	70
P278	18x30	4.8	3.5	80	70
P279	18x30	8.9	6.6	80	70
P280	18x30	10.1	13.0	70	110
P281	18x30	28.8	17.9	90	100
P282	18x30	13.1	10.1	70	90
P283	18x30	21.7	16.5	95	90
P284	18x30	8.6	3.6	100	80
P285	18x30	16.5	8.3	90	70
P286	14x30	8.6	4.5	70	55
P287	14x30	1.7	1.8	70	55
P288	14x30	1.7	1.8	70	55
P289	14x30	11.8	5.5	80	70
P290	14x30	1.8	1.8	80	70
P291	14x30	7.7	5.8	80	70
P292	14x30	3.6	2.5	70	55
P293	14x30	3.6	2.5	70	55
P294	14x30	14.2	11.6	80	70
P295	14x30	3.4	2.5	70	55
P296	14x30	11.1	8.0	80	70
P297	18x30	10.8	8.0	80	70
P298	18x30	1.1	0.6	70	80
P299	18x30	1.1	0.6	70	80
P300	18x30	13.7	11.0	60	80
P301	18x30	15.1	10.5	80	70
P302	18x30	8.6	4.5	70	55
P303	18x30	16.5	8.3	90	70
P304	18x30	21.7	17.6	90	90
P305	18x30	8.6	4.5	70	55
P306	18x30	8.6	4.5	70	55
P307	18x30	14.8	8.7	80	70
P308	18x30	10.8	7.4	100	100
P309	18x30	10.8	7.4	100	100
P310	18x30	8.6	4.5	70	55
P311	18x30	1.3	1.3	80	70
P312	18x30	1.3	1.3	80	70
P313	18x30	8.6	3.6	100	80
P314	18x30	8.6	3.6	100	80
P315	18x30	11.8	10.6	70	90
P316	18x30	11.8	10.6	70	90
P317	18x30	5.1	11.6	80	70
P318	18x30	5.1	11.6	80	70
P319	18x30	13.4	11.6	60	90
P320	18x30	13.4	11.6	60	90
P321	18x30	8.6	4.5	70	55
P322	18x30	13.7	10.5	60	70
P323	18x30	14.8	10.5	60	70
P324	18x30	8.6	7.7	60	80
P325	18x30	8.6	7.7	60	80
P326	18x30	8.6	3.6	100	80
P327	18x30	8.6	3.6	100	80
P328	18x30	7.2	6.6	60	70
P329	18x30	7.2	6.6	60	70
P330	18x30	8.6	3.6	100	80
P331	18x30	18.0	18.0	70	110
P332	18x30	9.4	7.7	60	80
P333	18x30	14.8	11.6	70	90
P334	18x30	14.8	11.6	70	90
P335	18x30	7.7	6.6	60	70
P336	18x30	8.6	3.6	100	80
P337	18x30	8.6	3.6	100	80
P338	18x30	8.7	6.6	60	70
P339	18x30	8.7	6.6	60	70
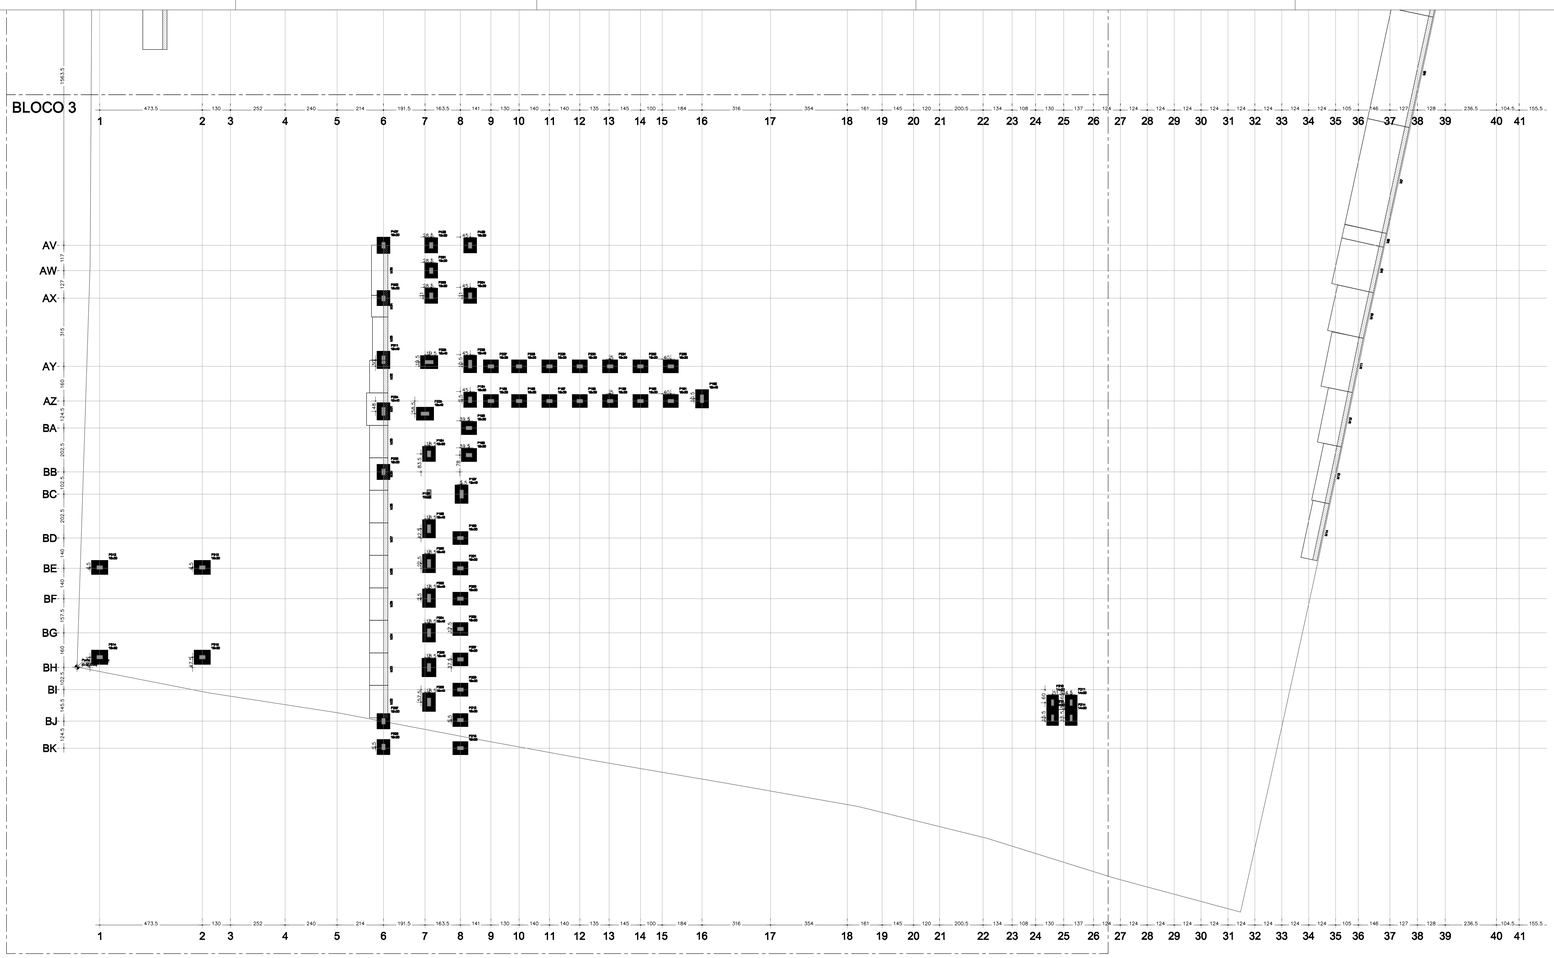

Nome	Pilar Seção (cm)	Carga Máx. (tf)	Carga Mín. (tf)	Fundação Lado B (cm)	Lado H (cm)
P1	18x30	16.8	13.2	80	100
P2	18x40	18.8	15.1	80	100
P3	18x30	15.4	12.0	80	100
P4	18x40	18.8	15.6	80	100
P5	18x40	19.5	15.8	80	100
P6	18x40	20.2	16.3	80	100
P7	18x30	15.4	12.5	75	90
P8	18x30	13.6	10.8	75	90
P9	18x30	21.5	16.2	80	100
P10	18x30	21.6	16.8	80	100
P11	18x30	20.6	15.8	80	100
P12	18x30	11.6	8.4	80	70
P13	18x30	30.7	30.0	100	110
P14	18x30	28.1	17.6	80	120
P15	18x30	26.1	17.6	80	120
P16	18x30	8.3	6.8	80	70
P17	18x40	21.7	16.5	90	110
P18	18x40	20.3	15.8	90	110
P19	18x40	20.0	17.0	90	100
P20	18x40	22.6	16.1	90	120
P21	18x40	28.1	20.0	100	120
P22	18x40	30.7	23.5	100	120
P23	18x40	30.8	23.6	100	120
P24	18x30	15.8	13.8	80	90
P25	18x30	18.1	14.7	80	90
P26	18x30	13.4	9.0	80	90
P27	18x30	16.8	14.8	80	90
P28	18x30	16.8	14.8	80	90
P29	18x30	20.7	15.8	80	110
P30	18x30	39.4	31.5	90	110
P31	18x30	17.8	13.7	80	90
P32	18x30	14.8	10.4	80	90
P33	18x30	15.6	12.3	70	90
P34	18x30	15.8	10.6	80	90
P35	18x30	20.0	14.4	80	110
P36	18x30	5.6	1.8	80	70
P37	18x30	3.6	2.0	80	70
P38	18x30	3.5	2.5	80	70
P39	18x30	3.6	2.6	80	70
P40	18x30	7.0	3.5	80	70
P41	18x30	3.6	3.5	80	70
P42	18x30	3.6	3.5	80	70
P43	18x30	3.3	2.8	80	70
P44	18x30	3.3	2.8	80	70
P45	18x30	10.1	8.1	80	70
P46	18x30	20.2	15.4	90	100
P47	18x30	13.0	11.1	80	90
P48	18x30	26.0	18.0	90	110
P49	18x30	26.0	18.0	90	110
P50	18x30	15.6	14.7	80	90
P51	18x30	5.6	4.1	80	70
P52	18x30	3.6	2.0	80	70
P53	18x30	3.6	2.6	80	70
P54	18x30	30.0	14.8	90	120
P55	18x30	3.6	3.5	80	70
P56	18x30	3.6	3.5	80	70
P57	18x30	3.6	3.5	80	70
P58	18x30	3.6	3.5	80	70
P59	18x30	7.0	3.5	80	70
P60	18x30	4.6	3.4	80	70
P61	18x30	3.6	3.5	80	70
P62	18x30	5.3	2.8	80	70
P63	18x30	4.4	3.5	80	70
P64	18x30	10.0	8.0	80	70
P65	18x30	20.2	15.5	90	100
P66	18x30	13.0	10.4	80	90
P67	18x30	26.0	18.0	90	110
P68	18x30	26.0	18.0	90	110
P69	18x30	15.6	12.3	70	90
P70	18x30	5.6	4.1	80	70
P71	18x30	3.6	2.0	80	70
P72	18x30	3.6	2.6	80	70
P73	18x30	30.0	14.8	90	120
P74	18x30	3.6	3.5	80	70
P75	18x30	3.6	3.5	80	70
P76	18x30	3.6	3.5	80	70
P77	18x30	3.6	3.5	80	70
P78	18x30	7.0	3.5	80	70
P79	18x30	4.6	3.4	80	70
P80	18x30	3.6	3.5	80	70
P81	18x30	5.3	2.8	80	70
P82	18x30	4.4	3.5	80	70
P83	18x30	10.0	8.0	80	70
P84	18x30	20.2	15.5	90	100
P85	18x30	13.0	10.4	80	90
P86	18x30	26.0	18.0	90	110
P87	18x30	26.0	18.0	90	110
P88	18x30	15.6	12.3	70	90
P89	18x30	5.6	4.1	80	70
P90	18x30	3.6	2.0	80	70
P91	18x30	3.6	2.6	80	70
P92	18x40	30.0	14.8	90	120
P93	18x30	3.6	3.5	80	70
P94	18x30	3.6	3.5	80	70
P95	18x30	3.6	3.5	80	70
P96	18x30	3.6	3.5	80	70
P97	18x30	7.0	3.5	80	70
P98	18x30	4.6	3.4	80	70
P99	18x30	3.6	3.5	80	70
P100	18x30	5.3	2.8	80	70
P101	18x30	4.4	3.5	80	70
P102	18x30	10.0	8.0	80	70
P103	18x30	20.2	15.5	90	100
P104	18x30	13.0	10.4	80	90
P105	18x30	26.0	18.0	90	110
P106	18x30	1.1	1.0	80	70
P107	18x40	0.0	0.0	80	90
P108	18x40	1.6	1.2	80	90
P109	18x30	1.0	1.0	80	70
P110	18x40	1.0	0.0	80	90
P111	18x30	1.0	1.0	80	70
P112	18x30	1.0	1.0	80	70
P113	18x40	0.0	0.0	80	90
P114	18x30	1.0	1.0	80	70
P115	18x30	1.0	1.0	80	70
P116	18x30	1.1	1.0	80	70
P117	18x40	0.0	0.0	80	90
P118	18x40	1.6	1.2	80	90
P119	18x30	1.0	1.0	80	70
P120	18x40	1.0	0.0	80	90
P121	18x30	0.0	0.0	80	70
P122	18x30	0.0	0.0	80	70
P123	18x30	0.0	0.0	80	70
P124	18x30	0.0	0.0	80	70
P125	18x30	0.0	0.0	80	70
P126	18x30	0.0	0.0	80	70
P127	14x30	0.7	0.6	80	70
P128	14x30	0.7	0.6	80	70
P129	18x30	1.0	0.0	80	70
P130	18x30	1.0	0.0	80	70
P131	18x30	35.0	15.4	80	90
P132	18x30	34.9	15.4	80	90
P133	24x40	34.9	26.6	110	150
P134	18x30	8.6	7.5	70	90
P135	18x30	30.4	21.0	100	110
P136	18x30	1.6	0.2	70	90
P137	18x30	9.4	7.2	70	90
P138	18x30	9.7	10.7	80	100
P139	18x30	10.8	10.7	80	100
P140	18x30	10.8	10.6	80	100
P141	18x30	10.8	10.6	80	100
P142	18x30	10.8	10.6	80	100
P143	18x30	10.8	10.6	80	100
P144	18x30	10.8	10.6	80	100
P145	18x30	10.8	10.6	80	100
P146	18x30	11.2	9.5	110	100
P147	18x30	11.2	9.5	110	100
P148	18x40	38.2	27.8	120	150
P149	18x30	14.6	11.8	80	90
P150	18x30	11.6	10.2	80	90
P151	18x30	11.6	10.2	80	90
P152	18x30	9.2	2.6	70	90
P153	18x30	9.2	2.6	70	90
P154	18x30	18.3	13.1	80	90
P155	18x30	18.3	13.1	80	90
P156	18x30	11.2	9.5	110	100
P157	18x30	11.2	9.5	110	100
P158	18x40	38.2	27.8	120	150
P159	18x30	14.6	11.8	80	90
P160	18x30	11.6	10.2	80	90
P161	18x30	11.6	10.2	80	90
P162	18x30	9.2	2.6	70	90
P163	18x30	9.2	2.6	70	90
P164	18x30	18.3	13.1	80	90
P165	18x30	18.3	13.1	80	90
P166	18x30	11.2	9.5	110	100
P167	18x30	11.2	9.5	110	100
P168	18x40	38.2	27.8	120	150
P169	18x30	14.6	11.8	80	90
P170	18x30	11.6	10.2	80	90
P171	18x30	11.6	10.2	80	90
P172	18x30	10.5	8.7	80	70
P173	18x30	20.0	16.1	80	100
P174	18x30	9.6	6.6	70	90
P175	18x30	15.6	12.3	70	90
P176	18x30	15.6	10.8	70	90
P177	18x30	15.8	10.6	80	90
P178	18x30	11.6	11.0	70	90
P179	18x30	14.6	11.8	80	90
P180	18x40	38.6	30.6	90	110
P181	18x30	8.3	6.7	100	110
P182	24x40	86.8	63.5	140	150
P183	24x40	86.8	63.5	140	150
P184	18x30	9.6	26.0	80	90
P185	18x30	0.9	0.6	80	70
P186	18x30	1.5	1.2	80	70
P187	18x30	1.0	1.0	80	70
P188	18x30	1.0	1.0	80	70
P189	18x30	1.0	1.0	80	70
P190	18x30	1.0	1.0	80	70
P191	18x30	1.0	1.0	80	70
P192	18x40	0.8	0.6	80	90
P193	18x30	1.1	1.0	80	70
P194	18x30	1.1	1.0	80	70
P195	18x30	1.1	1.0	80	70
P196	18x40	0.0	0.0	80	90
P197	18x40	1.6	1.2	80	90
P198	18x30	1.0	1.0	80	70
P199	18x40	1.0	0.0	80	90
P200	18x40	1.0	1.0	80	90
P201	18x30	0.0	0.0	80	70
P202	18x30	0.0	0.0	80	70
P203	18x30	0.0	0.0	80	70
P204	18x30	0.0	0.0	80	70
P205	18x30	0.0	0.0	80	70
P206	18x40	0.0	0.0	80	90
P207	18x40	0.0	0.0	80	90
P208	18x40	0.0	0.0	80	90
P209	14x30	0.7	0.6	80	70
P210	14x30	0.7	0.6	80	70
P211	18x30	1.0	0.0	80	70
P212	18x30	1.0	0.0	80	70
P213	14x30	0.7	0.6	80	70
P214	14x30	0.7	0.6	80	70
P215	18x30	1.0	0.0	80	70
P216	18x30	1.0	0.0	80	70
P217	18x30	9.2	3.7	80	70

Nome	Pilar Seção (cm)	Carga Máx. (tf)	Carga Mín. (tf)	Fundação Lado B (cm)	Lado H (cm)
P218	18x30	4.6	3.4	80	70
P219	18x30	3.6	3.5	80	70
P220	18x30	9.6	8.0	80	70
P221	18x30	1.0	0.0	80	70
P222	18x30	0.8	0.6	80	70
P223	18x30	0.8	0.6	80	70
P224	18x30	0.3	0.3	80	70
P225	18x40	1.6	1.2	80	90
P226	18x30	0.3	0.3	80	70
P227	18x30	0.3	0.3	80	70
P228	18x30	0.3	0.3	80	70
P229	18x30	0.3	0.3	80	70
P230	18x30	0.3	0.3	80	70
P231	18x30	0.3	0.3	80	70
P232	18x30	0.3	0.3	80	70
P233	18x30	0.3	0.3	80	70
P234	18x30	0.4	0.4	80	70
P235	18x40	0.8	0.6	80	90
P236	18x30	0.8	0.6	80	70
P237	18x30	0.8	0.6	80	70
P238	18x30	0.8	0.6	80	70
P239	14x30	4.6	3.5	80	70
P240	14x30	4.0	2.5	70	70
P241	14x30	4.0	2.5	70	70
P242	14x30	4.3	3.1	80	70
P243	14x30	4.3	3.1	80	70
P244	14x30	4.4	3.3	80	70
P245	14x30	1.8	1.5	80	70
P246	14x30	1.8	1.5	80	70
P247	14x30	3.1	2.1	80	70
P248	14x30	3.1	2.1	80	70
P249	14x30	1.8	1.4	80	70
P250	14x30	3.4	2.4	80	70
P251	14x30	3.4	2.4	80	70
P252	14x30	2.0	1.5	80	70
P253	14x30	3.5	3.0	80	70
P254	14x30	3.4	2.4	80	70
P255	14x30	3.1	2.1	80	70
P256	14x30	3.1	2.1	80	70
P257	14x30	1.3	0.7	80	70
P258	14x30	3.7	1.8	80	70
P259	14x30	5.2	4.3	70	90
P260	14x30	5.8	3.8	100	90
P261	14x30	5.8	3.8	100	90
P262	18x30	13.6	9.5	70	90
P263	18x30	13.2	8.1	70	90
P264	18x30	8.7	6.5	80	70
P265	18x30	26.6	18.5	100	110
P266	18x30	26.6	18.5	100	110
P267	18x30	15.1	10.7	70	90
P268	18x30	23.5	14.8	80	100
P269	18x30	23.5	14.8	80	100
P270	18x30	12.4	11.5	70	90
P271	18x30	38.6	17.8	80	90
P272	18x30	15.0	8.1	80	70
P273	18x30	21.7	15.3	80	90
P274	14x30	3.7	1.8	80	70
P275	14x30	3.7	1.8	80	70
P276	14x30	8.6	4.8	70	90
P277	14x30	5.3	1.8	80	70
P278	14x30	1.7	1.3	70	90
P279	14x30	1.7	1.3	70	90
P280	14x30	3.8	3.0	70	90
P281	14x30	3.8	3.0	70	90
P282	14x30	11.6	9.5	80	90
P283	14x30	1.8	1.5	80	70
P284	14x30	3.8	3.0	70	90
P285	14x30	5.2	4.3	70	90
P286	14x30	3.4	2.5	80	70
P287	14x30	17.8	13.5	70	90
P288	18x30	13.7	8.2	70	90
P289	18x30	13.7	8.2	70	90
P290	18x30	5.1	4.1	80	70
P291	18x30	4.6	3.4	80	70
P292	18x30	11.7	9.5	80	90
P293	18x30	1.7	1.3	70	90
P294	18x30	8.6	4.8	70	90
P295	18x30	5.3	1.8	80	70
P296	18x30	3.8	3.0	70	90
P297	18x30	3.8	3.0	70	90
P298	18x30	11.6	9.5	80	90
P299	18x30	1.8	1.5	80	70
P300	18x30	21.2	17.8	80	90
P301	24x30	37.5	31.0	110	120

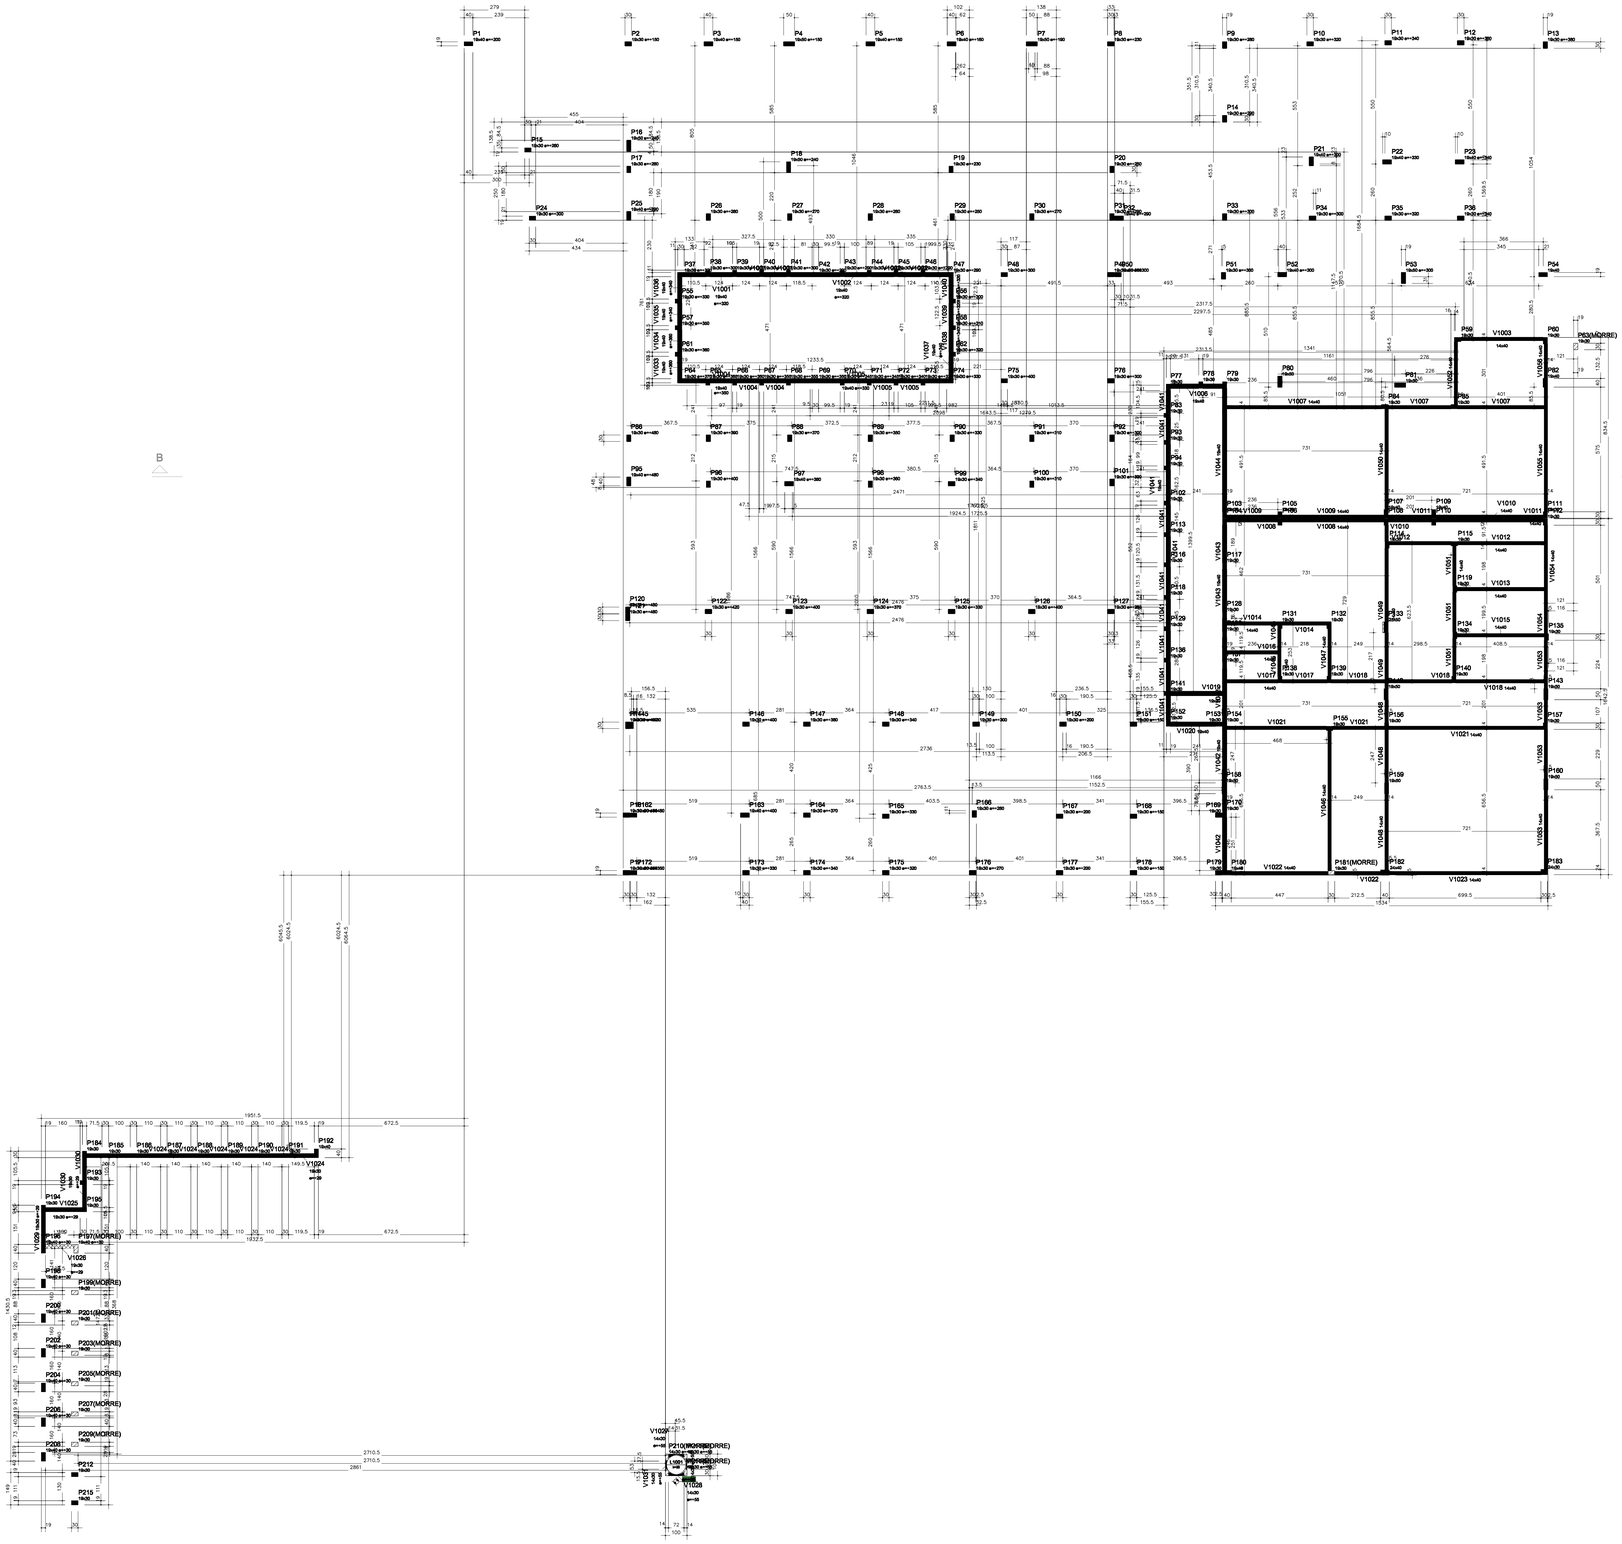

Vigas			
Nome	Seção (cm)	Elevação (cm)	Nível (cm)
V1001	15x40	0	-400
V1002	15x40	300	-100
V1003	15x40	0	-400
V1004	15x40	300	-100
V1005	15x40	0	-400
V1006	15x40	0	-400
V1007	15x40	0	-400
V1008	15x40	0	-400
V1009	15x40	0	-400
V1010	15x40	0	-400
V1011	15x40	0	-400
V1012	15x40	0	-400
V1013	15x40	0	-400
V1014	15x40	0	-400
V1015	15x40	0	-400
V1016	15x40	0	-400
V1017	15x40	0	-400
V1018	15x40	0	-400
V1019	15x40	0	-400
V1020	15x40	0	-400
V1021	15x40	0	-400
V1022	15x40	0	-400
V1023	15x40	0	-400
V1024	15x20	29	-371
V1025	15x20	29	-371
V1026	15x20	29	-371
V1027	15x20	29	-371
V1028	15x20	29	-371
V1029	15x20	29	-371
V1030	15x20	29	-371
V1031	15x40	300	-100
V1032	15x40	300	-100
V1033	15x40	300	-100
V1034	15x40	300	-100
V1035	15x40	300	-100
V1036	15x40	300	-100
V1037	15x40	0	-400
V1038	15x40	0	-400
V1039	15x40	0	-400
V1040	15x40	0	-400
V1041	15x40	0	-400
V1042	15x40	0	-400
V1043	15x40	0	-400
V1044	15x40	0	-400
V1045	15x40	0	-400
V1046	15x40	0	-400
V1047	15x40	0	-400
V1048	15x40	0	-400
V1049	15x40	0	-400
V1050	15x40	0	-400
V1051	15x40	0	-400
V1052	15x40	0	-400
V1053	15x40	0	-400
V1054	15x40	0	-400
V1055	15x40	0	-400

Lajes					
Nome	Tipo	Altura (cm)	Elevação (cm)	Nível (cm)	Sobrecarga (kgf/m²)
L1001	Maciça	30	30	-470	150

Características dos materiais			
fck (kgf/cm²)	Eci (kgf/cm²)	Ab	Abatimento (cm)
300	241000	25	8,00

Dimensão máxima do agregado = 19 mm

Legenda dos pilares
- Pilar que morre
- Pilar que passa
- Pilar com mudança de seção

Legenda das vigas e pareded
- Viga
- Viga chata ou invertida

FORMA DO PAVIMENTO SUBSOLO (NÍVEL -500)
escala 1:100

OBSERVAÇÕES GERAIS:

REVISÃO 00

PROPRIETÁRIO	RESP. TÉCNICO PELO OBRA	RESP. TÉCNICO PELO PROJETO
		AUGUSTO CESAR HENKE GRUBER ENG. CIVIL CREA PR-33.826/D

ASSINATURAS

Nº	DESCRIÇÃO	DATA	RESP.
00	EMISSÃO INICIAL	ABR/26	AUGUSTO

QUADRO DE REVISÕES

PARCEIROS:

MADRIGANO
Klinika Planejamento do Empreendimento Hospitalar Ltda.
Rua Otto Laux, 36 - Sala 06 - CEP 89036-290 - Blumenau/SC
(47) 99675-3677 | madrigano@madrigano-hospitalar.com.br

No. DA FOLHA: **ES-05**

CLIENTE: **MUNICIPIO DE CORREIA PINTO**

ESTRUTURAL

OBRA: **HOSPITAL FAUSTINO RISCAROLLI**
RUA DOS POMBOS,BOIRO, CORREIA PINTO - SC

ESPECIFICAÇÃO: **- FORMA DO PAV. SUBSOLO**

PROJETO: **HOSPITAL GERAL**

ETAPA:	ESCALA:	DATA INICIAL:	COLABORADORES:
EXECUTIVO	INDICADA	ABRIL/2026	AUGUSTO

A0—1188x841mm

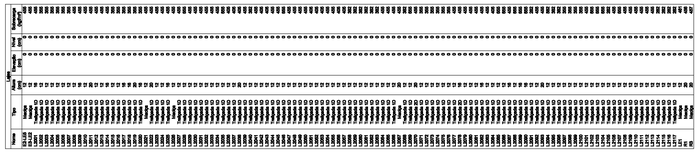

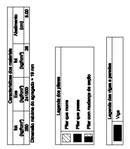

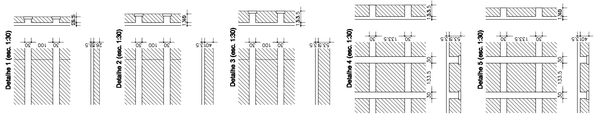

Blocos de enchimento				
Detalhe	Tipo	Nome	Dimensões (cm)	Quantidade
			Do Largura Altura	
1	EPS Unidirecional	B40X15	8 30 15	3300
2	EPS Unidirecional	B15X15	8 30 15	47
	EPS Unidirecional	B18X15	8 30 15	254
3	EPS Unidirecional	B12X40	8 30 40	15
4	EPS Bidirecional	B12X40	8 40 40	40
5	EPS Bidirecional	B12X40	8 40 40	100



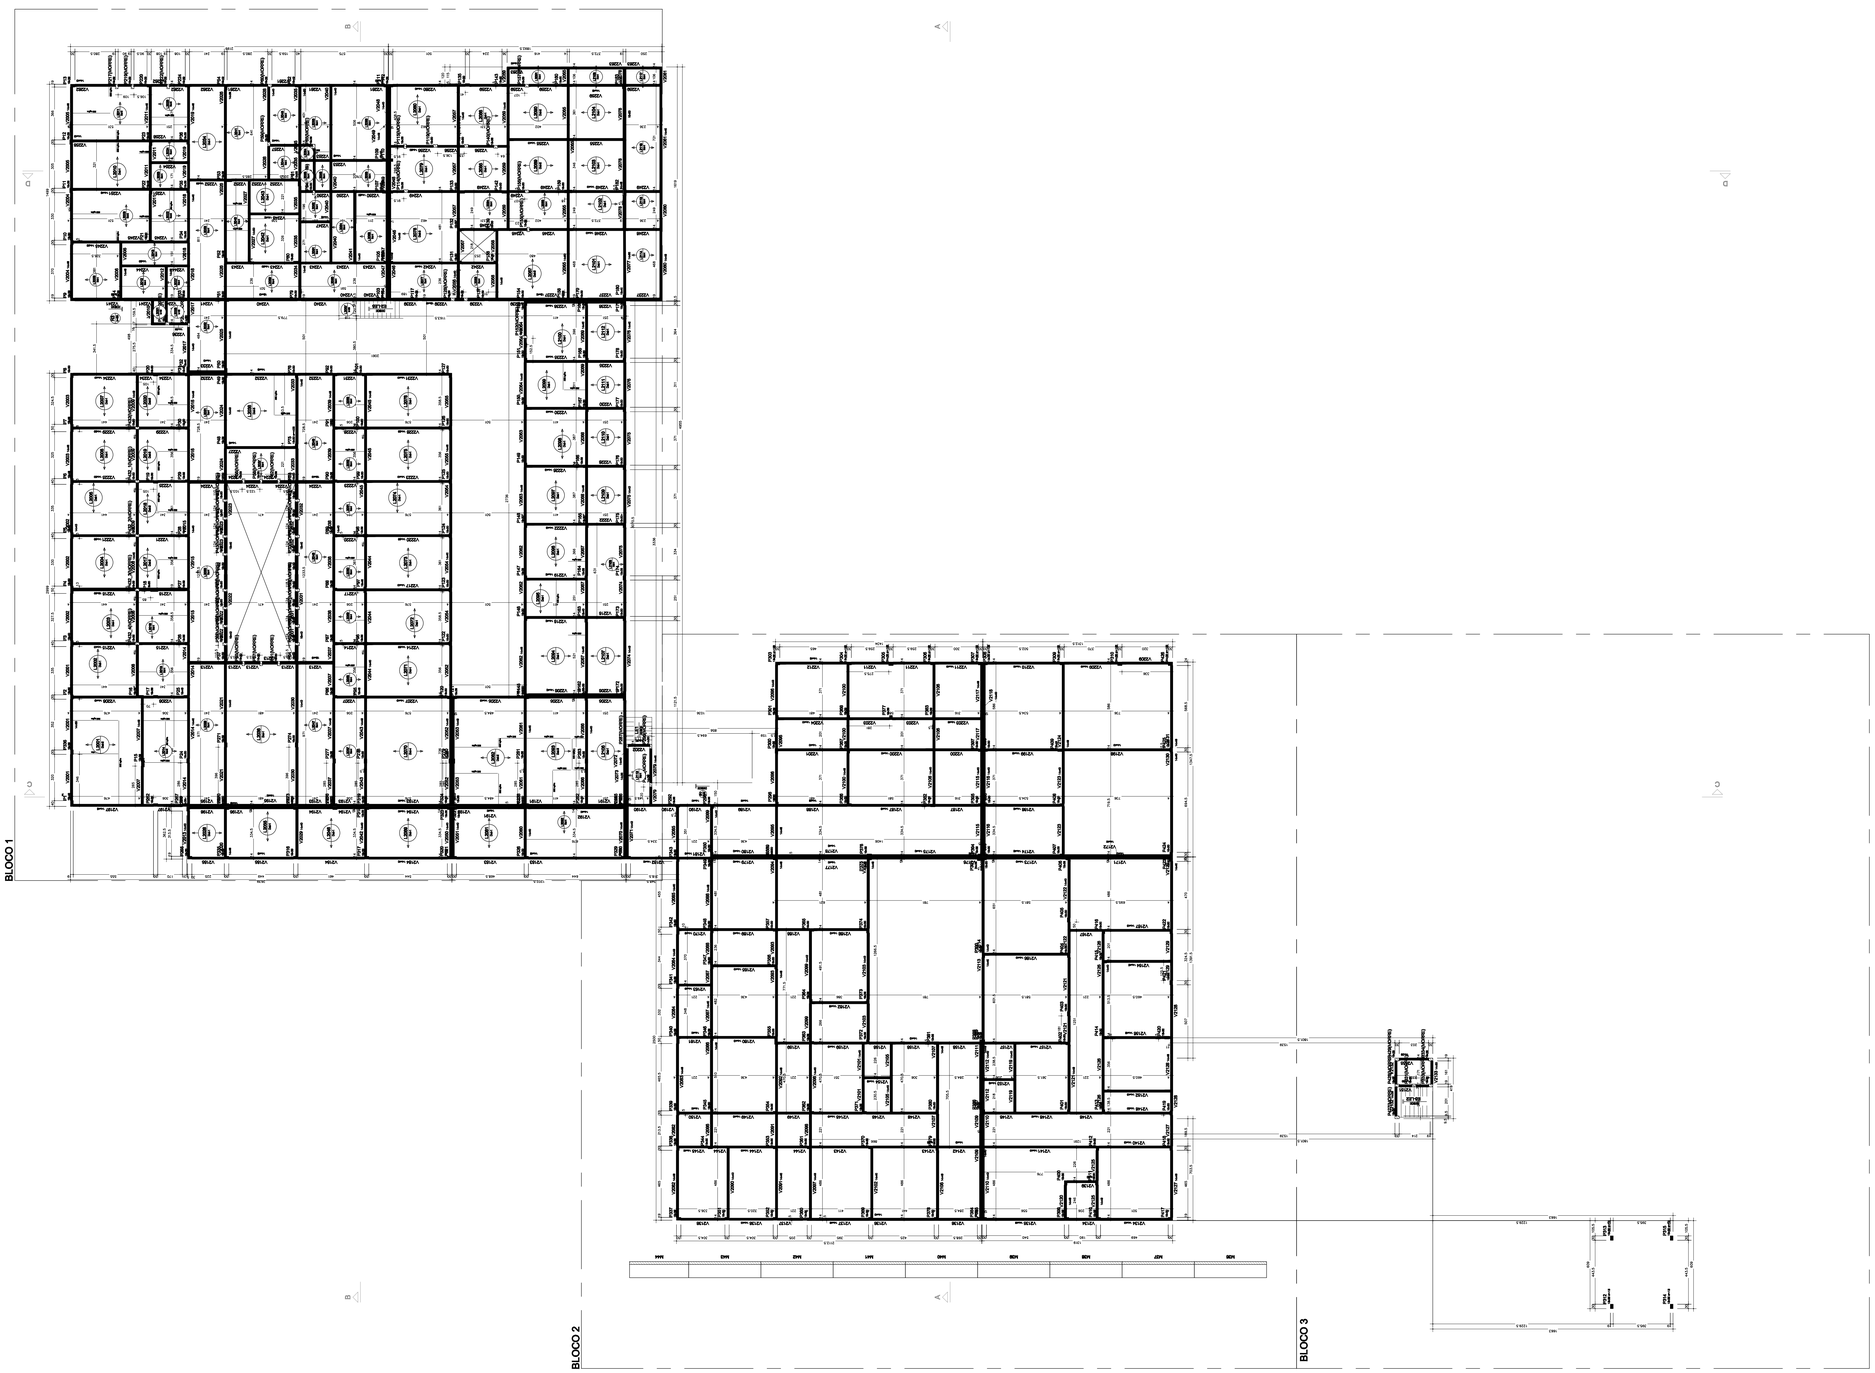

FORMA DO PAVIMENTO PAVIMENTO TÉRREO (NIVEL 0)
Escala 1/150

OBSERVAÇÕES GERAIS:

REVISÃO 00

PROPRIETÁRIO	RESP. TÉCNICO PELO OBRA	RESP. TÉCNICO PELO PROJETO
		AUGUSTO CESAR HENKE GRUBER ENG. CIVIL CREA PR-33.826/D

ASSINATURAS

Nº	DESCRIÇÃO	DATA	RESP.
00	EMISSÃO INICIAL	ABR/26	AUGUSTO

QUADRO DE REVISÕES

PARCEIROS:

MADRIGANO
Klinika Planejamento do Empreendimento Hospitalar Ltda.
Rua Otto Laux, 36 - Sala 06 - CEP 89036-290 - Blumenau/SC
(47) 99675-3677 | madrigano@madrigano-hospitalar.com.br

No. DA FOLHA: **ES-06**

CLIENTE: **MUNICIPIO DE CORREIA PINTO**

ESPECIFICAÇÃO: **ESTRUTURAL**

OBRA: **HOSPITAL FAUSTINO RISCAROLLI**
RUA DOS PESQUEIROS, CORREIA PINTO - SC

PROJETO: **HOSPITAL GERAL**

ESPECIFICAÇÃO: **- FORMA DO PAV. TÉRREO GERAL**

ETAPA:	ESCALA:	DATA INICIAL:	COLABORADORES:
EXECUTIVO	INDICADA	ABRIL /2026	AUGUSTO

A0 - 1188x841mm

BLOCO 1

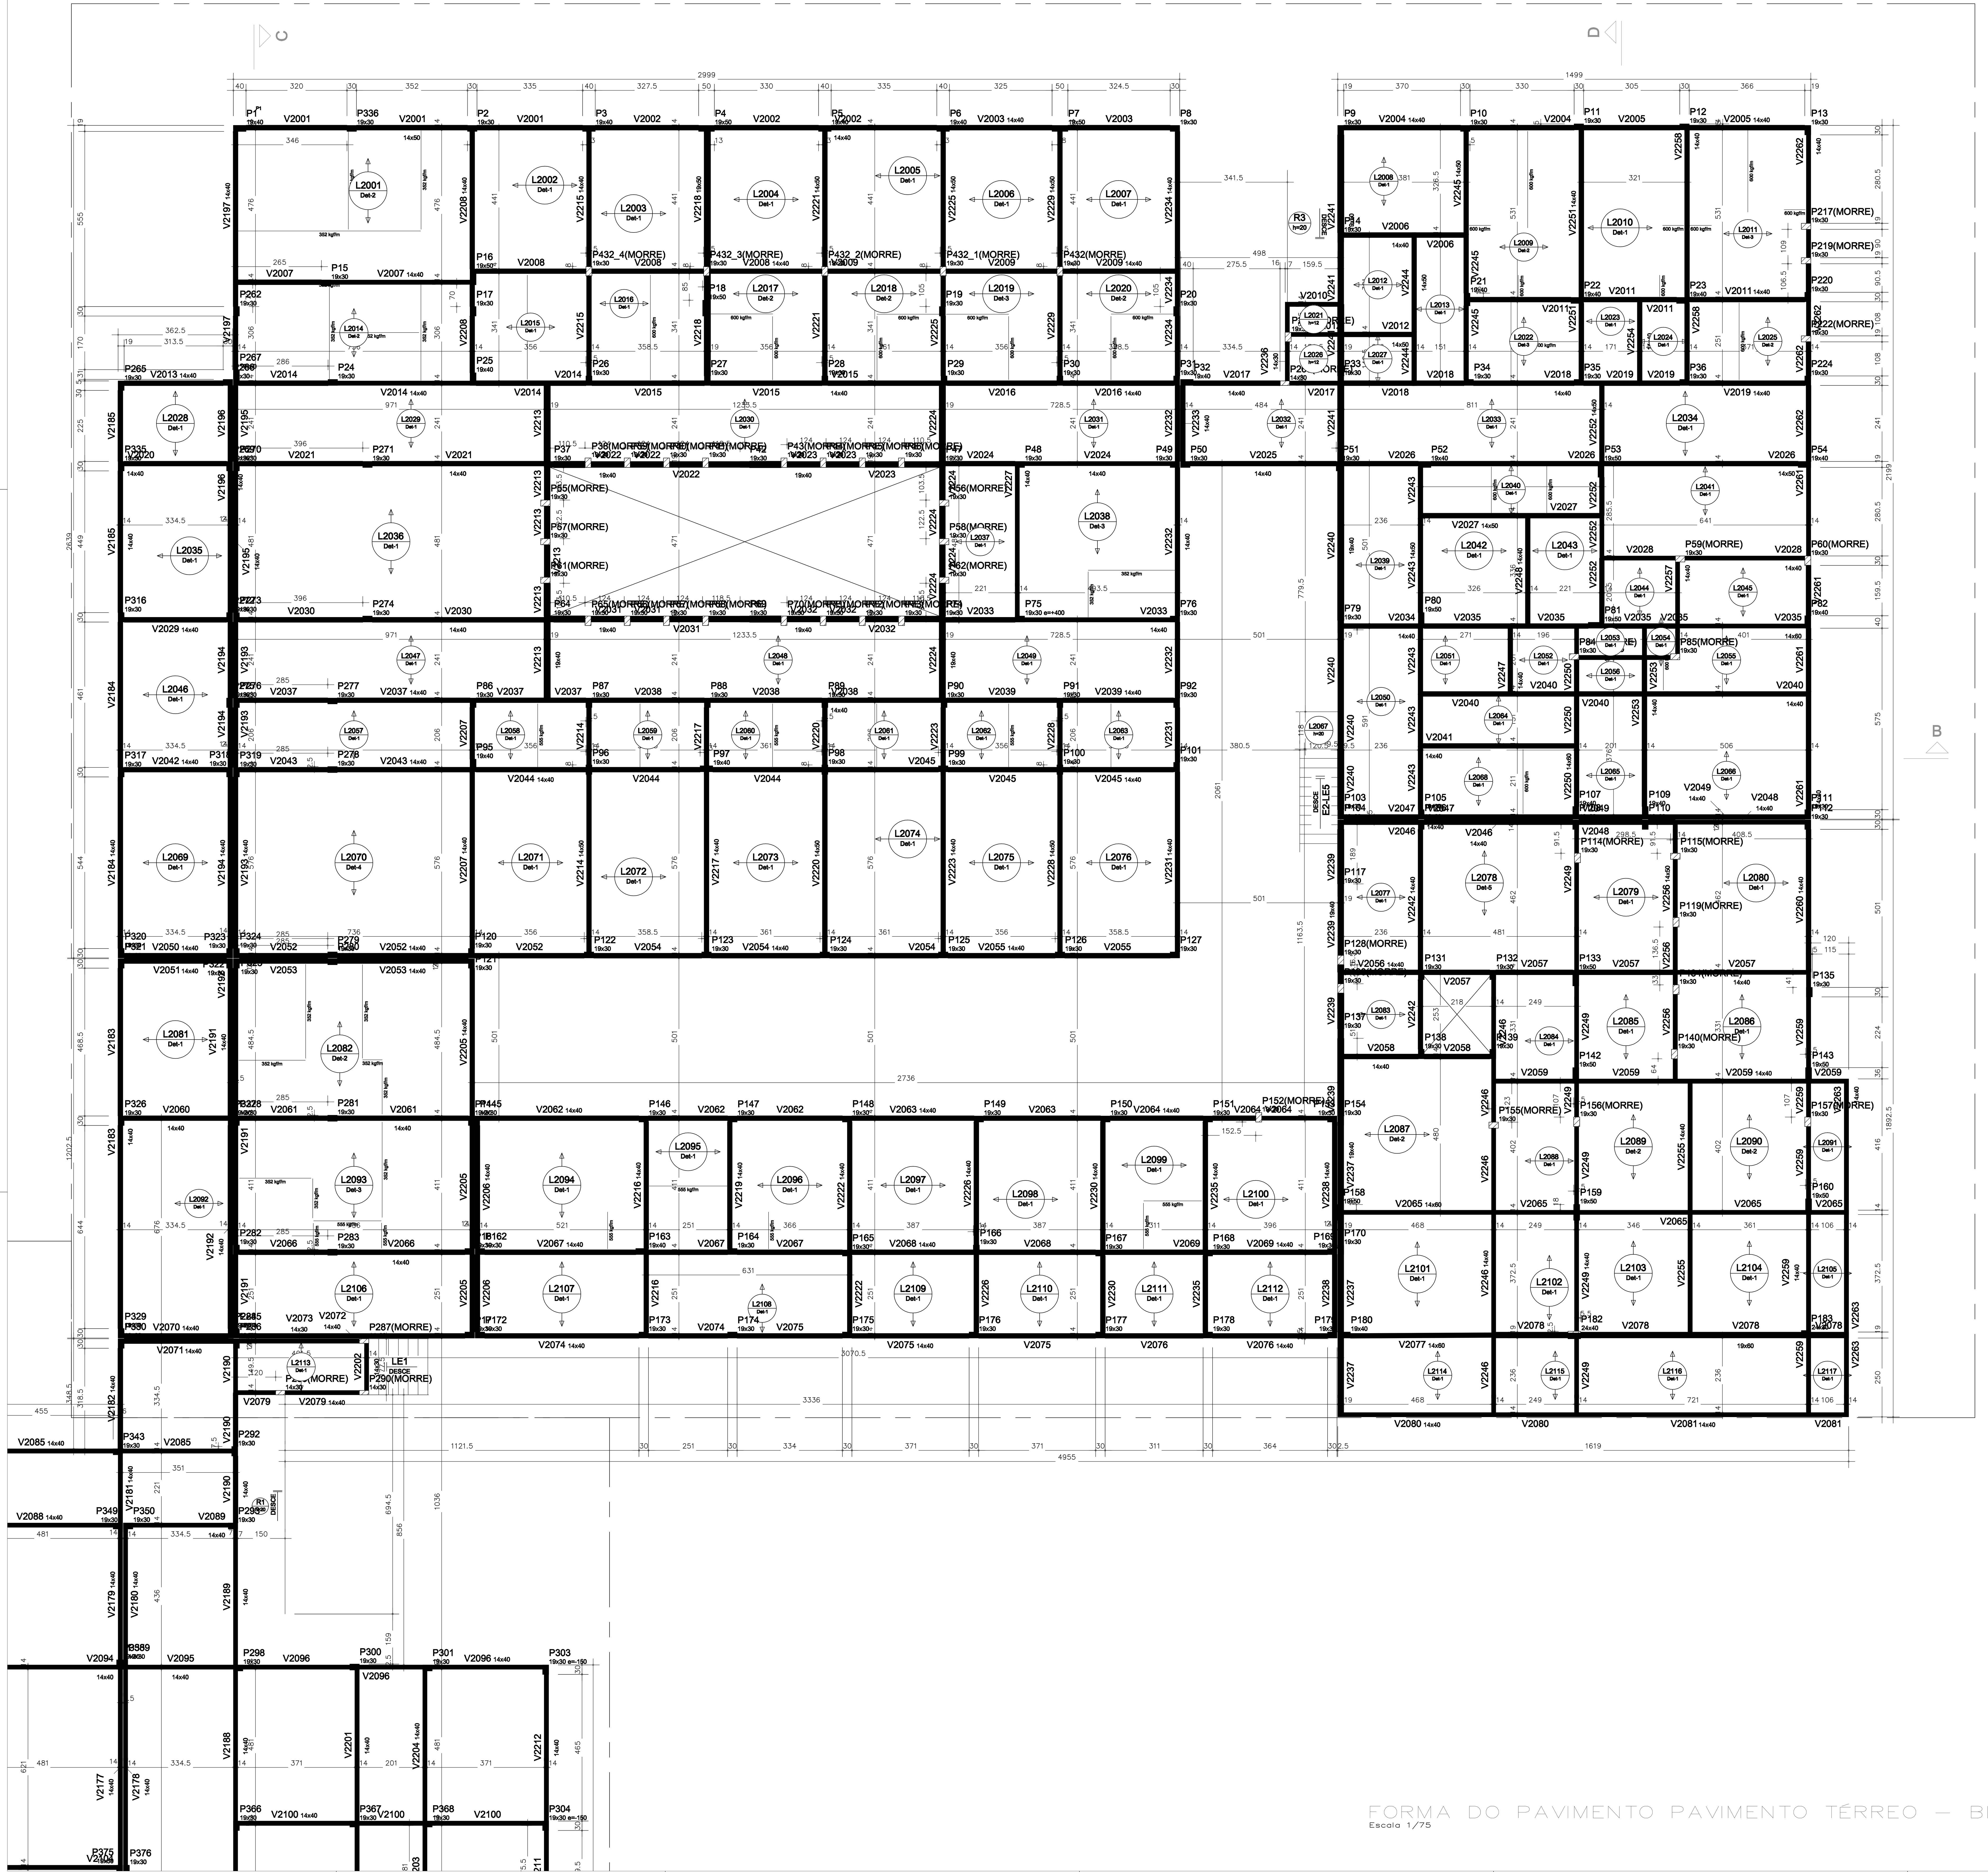

FORMA DO PAVIMENTO PAVIMENTO TÉRREO – BLOCO 1
Escala 1/75

Vigas			
Nome	Seção (cm)	Elevação (cm)	Nível (cm)
V2001	14x50	0	0
V2002	14x40	0	0
V2003	14x40	0	0
V2004	14x40	0	0
V2005	14x40	0	0
V2006	14x40	0	0
V2007	14x40	0	0
V2008	14x40	0	0
V2009	14x40	0	0
V2010	14x30	0	0
V2011	14x40	0	0
V2012	14x50	0	0
V2013	14x40	0	0
V2014	14x40	0	0
V2015	14x40	0	0
V2016	14x40	0	0
V2017	14x40	0	0
V2018	14x40	0	0
V2019	14x40	0	0
V2020	14x40	0	0
V2021	14x40	0	0
V2022	19x40	0	0
V2023	19x40	0	0
V2024	14x40	0	0
V2025	14x40	0	0
V2026	14x50	0	0
V2027	14x50	0	0
V2028	14x40	0	0
V2029	14x40	0	0
V2030	14x40	0	0
V2031	19x40	0	0
V2032	19x40	0	0
V2033	14x40	0	0
V2034	14x40	0	0
V2035	14x60	0	0
V2036	14x40	0	0
V2037	14x40	0	0
V2038	14x40	0	0
V2039	14x40	0	0
V2040	14x40	0	0
V2041	14x40	0	0
V2042	14x40	0	0
V2043	14x40	0	0
V2044	14x40	0	0
V2045	14x40	0	0
V2046	14x40	0	0
V2047	14x40	0	0
V2048	14x40	0	0
V2049	14x40	0	0
V2050	14x40	0	0
V2051	14x40	0	0
V2052	14x40	0	0
V2053	14x40	0	0
V2054	14x40	0	0
V2055	14x40	0	0
V2056	14x40	0	0
V2057	14x40	0	0
V2058	14x40	0	0
V2059	14x40	0	0
V2060	14x40	0	0
V2061	14x40	0	0
V2062	14x40	0	0
V2063	14x40	0	0
V2064	14x40	0	0
V2065	14x60	0	0
V2066	14x40	0	0
V2067	14x40	0	0
V2068	14x40	0	0
V2069	14x40	0	0
V2070	14x40	0	0
V2071	14x40	0	0
V2072	14x40	0	0
V2073	14x30	0	0
V2074	14x40	0	0
V2075	14x40	0	0
V2076	14x40	0	0
V2077	14x60	0	0
V2078	19x60	0	0
V2079	14x40	0	0
V2080	14x40	0	0
V2081	14x40	0	0
V2082	14x40	0	0
V2083	14x40	0	0
V2084	14x40	0	0
V2085	14x40	0	0
V2086	14x40	0	0
V2087	14x40	0	0
V2088	14x40	0	0
V2089	14x40	0	0
V2090	14x40	0	0
V2091	14x40	0	0
V2092	14x40	0	0
V2093	14x40	0	0
V2094	14x40	0	0
V2095	14x40	0	0
V2096	14x40	0	0
V2097	14x40	0	0
V2098	14x40	0	0
V2099	14x40	0	0
V2100	14x40	0	0
V2101	14x40	0	0
V2102	14x40	0	0
V2103	14x40	0	0
V2104	14x40	0	0
V2105	14x40	0	0
V2106	14x40	0	0
V2107	14x40	0	0
V2108	14x40	0	0
V2109	14x40	0	0
V2110	14x40	0	0
V2111	14x40	0	0
V2112	14x40	0	0
V2113	14x40	0	0
V2114	14x40	0	0
V2115	14x40	0	0
V2116	14x40	0	0
V2117	14x40	0	0
V2118	14x40	0	0
V2119	14x40	0	0
V2120	14x40	0	0
V2121	14x40	0	0
V2122	14x40	0	0
V2123	14x40	0	0
V2124	14x40	0	0
V2125	14x40	0	0
V2126	14x40	0	0
V2127	14x40	0	0
V2128	14x40	0	0
V2129	14x40	0	0
V2130	14x40	0	0
V2131	14x40	0	0
V2132	14x30	0	0
V2133	14x30	0	0
V2134	14x40	0	0
V2135	14x40	0	0
V2136	14x40	0	0
V2137	14x40	0	0
V2138	14x40	0	0
V2139	14x40	0	0
V2140	14x40	0	0
V2141	14x40	0	0
V2142	14x40	0	0
V2143	14x40	0	0
V2144	14x40	0	0
V2145	14x40	0	0
V2146	14x50	0	0
	14x40	0	0
V2148	14x40	0	0
V2149	14x40	0	0
V2150	14x40	0	0
V2151	14x30	0	0
V2152	14x40	0	0
V2153	14x40	0	0
V2154	14x40	0	0
V2155	14x30	0	0
V2156	14x40	0	0
V2157	14x40	0	0
V2158	14x40	0	0
V2159	14x40	0	0
V2160	14x40	0	0
V2161	14x40	0	0
V2162	14x40	0	0
V2163	14x40	0	0
V2164	14x40	0	0
V2165	14x40	0	0
V2166	14x40	0	0
V2167	14x40	0	0
V2168	14x40	0	0
V2169	14x40	0	0
V2170	14x40	0	0
V2171	14x40	0	0
V2172	14x40	0	0
V2173	14x40	0	0
V2174	14x40	0	0
V2175	14x40	0	0
V2176	14x40	0	0
V2177	14x40	0	0
V2178	14x40	0	0
V2179	14x40	0	0
V2180	14x40	0	0
V2181	14x40	0	0
V2182	14x40	0	0
V2183	14x40	0	0
V2184	14x40	0	0
V2185	14x40	0	0
V2186	14x40	0	0
V2187	14x40	0	0
V2188	14x40	0	0
V2189	14x40	0	0
V2190	14x40	0	0
V2191	14x40	0	0
V2192	14x40	0	0
V2193	14x40	0	0
V2194	14x40	0	0
V2195	14x40	0	0
V2196	14x40	0	0
V2197	14x40	0	0
V2198	14x40	0	0
V2199	14x40	0	0
V2200	14x40	0	0
V2201	14x40	0	0
V2202	14x30	0	0
V2203	14x40	0	0
V2204	14x40	0	0
V2205	14x40	0	0
V2206	14x40	0	0
V2207	14x40	0	0
V2208	14x40	0	0
V2209	14x40	0	0
V2210	14x40	0	0
V2211	14x40	0	0
V2212	14x40	0	0
V2213	19x40	0	0
V2214	14x50	0	0
V2215	14x40	0	0
V2216	14x40	0	0
V2217	14x40	0	0
V2218	19x50	0	0
V2219	14x40	0	0
V2220	14x50	0	0
V2221	14x50	0	0
V2222	14x40	0	0
V2223	14x40	0	0
V2224	19x40	0	0
V2225	14x50	0	0
V2226	14x40	0	0
V2227	14x40	0	0
V2228	14x50	0	0
V2229	14x50	0	0
V2230	14x40	0	0
V2231	14x40	0	0
V2232	14x40	0	0
V2233	14x40	0	0
V2234	14x40	0	0
V2235	14x40	0	0
V2236	14x30	0	0
V2237	19x40	0	0
V2238	14x40	0	0
V2239	19x40	0	0
V2240	19x40	0	0
V2241	19x50	0	0
V2242	14x40	0	0
V2243	14x50	0	0
V2244	14x50	0	0
V2245	14x50	0	0
V2246	14x40	0	0
V2247	14x40	0	0
V2248	14x40	0	0
V2249	14x40	0	0
V2250	14x50	0	0
V2251	14x40	0	0
V2252	14x50	0	0
V2253	14x40	0	0
V2254	14x40	0	0
V2255	14x40	0	0
V2256	14x50	0	0
V2257	14x40	0	0
V2258	14x40	0	0
V2259	14x40	0	0
V2260	14x40	0	0
V2261	14x40	0	0
V2262	14x40	0	0
V2263	14x40	0	0

Lajes					
Nome	Tipo	Altura (cm)	Elevação (cm)	Nível (cm)	Sobrecarga (kgf/m²)
E2-LE5	Maciça	12	0	0	455
E3-LE2	Maciça	12	0	0	455
L2001	Treliçada 1D	16	0	0	455
L2002	Treliçada 1D	12	0	0	355
L2003	Treliçada 1D	12	0	0	355
L2004	Treliçada 1D	12	0	0	355
L2005	Treliçada 1D	12	0	0	355
L2006	Treliçada 1D	12	0	0	355
L2007	Treliçada 1D	12	0	0	355
L2008	Treliçada 1D	12	0	0	455
L2009	Treliçada 1D	16	0	0	455
L2010	Treliçada 1D	12	0	0	455
L2011	Treliçada 1D	20	0	0	455
L2012	Treliçada 1D	12	0	0	455
L2013	Treliçada 1D	12	0	0	455
L2014	Treliçada 1D	16	0	0	455
L2015	Treliçada 1D	12	0	0	455
L2016	Treliçada 1D	12	0	0	355
L2017	Treliçada 1D	16	0	0	355
L2018	Treliçada 1D	16	0	0	355
L2019	Treliçada 1D	20	0	0	355
L2020	Treliçada 1D	16	0	0	355
L2021	Maciça	12	0	0	455
L2022	Treliçada 1D	20	0	0	455
L2023	Treliçada 1D	12	0	0	455
L2024	Treliçada 1D	12	0	0	455
L2025	Treliçada 1D	16	0	0	455
L2026	Maciça	12	0	0	455
L2027	Treliçada 1D	12	0	0	455
L2028	Treliçada 1D	12	0	0	655
L2029	Treliçada 1D	12	0	0	455
L2030	Treliçada 1D	12	0	0	455
L2031	Treliçada 1D	12	0	0	455
L2032	Treliçada 1D	12	0	0	455
L2033	Treliçada 1D	12	0	0	455
L2034	Treliçada 1D	12	0	0	455
L2035	Treliçada 1D	12	0	0	655
L2036	Treliçada 1D	12	0	0	405
L2037	Treliçada 1D	12	0	0	405
L2038	Treliçada 1D	20	0	0	405
L2039	Treliçada 1D	12	0	0	455
L2040	Treliçada 1D	12	0	0	382
L2041	Treliçada 1D	12	0	0	455
L2042	Treliçada 1D	12	0	0	405
L2043	Treliçada 1D	12	0	0	405
L2044	Treliçada 1D	12	0	0	455
L2045	Treliçada 1D	12	0	0	455
L2046	Treliçada 1D	12	0	0	655
L2047	Treliçada 1D	12	0	0	455
L2048	Treliçada 1D	12	0	0	455
L2049	Treliçada 1D	12	0	0	455
L2050	Treliçada 1D	12	0	0	455
L2051	Treliçada 1D	12	0	0	405
L2052	Treliçada 1D	12	0	0	405
L2053	Treliçada 1D	12	0	0	405
L2054	Treliçada 1D	12	0	0	455
L2055	Treliçada 1D	12	0	0	455
L2056	Treliçada 1D	12	0	0	405
L2057	Treliçada 1D	12	0	0	405
L2058	Treliçada 1D	12	0	0	382
L2059	Treliçada 1D	12	0	0	382
L2060	Treliçada 1D	12	0	0	382
L2061	Treliçada 1D	12	0	0	382
L2062	Treliçada 1D	12	0	0	382
L2063	Treliçada 1D	12	0	0	382
L2064	Treliçada 1D	12	0	0	455
L2065	Treliçada 1D	12	0	0	455
L2066	Treliçada 1D	12	0	0	455
L2067	Maciça	20	0	0	455
L2068	Treliçada 1D	12	0	0	382
L2069	Treliçada 1D	12	0	0	655
L2070	Treliçada 2D	20	0	0	455
L2071	Treliçada 1D	12	0	0	355
L2072	Treliçada 1D	12	0	0	355
L2073	Treliçada 1D	12	0	0	355
L2074	Treliçada 1D	12	0	0	355
L2075	Treliçada 1D	12	0	0	355
L2076	Treliçada 1D	12	0	0	355
L2077	Treliçada 1D	12	0	0	455
L2078	Treliçada 2D	16	0	0	455
L2079	Treliçada 1D	12	0	0	455
L2080	Treliçada 1D	12	0	0	455
L2081	Treliçada 1D	12	0	0	455
L2082	Treliçada 1D	16	0	0	455
L2083	Treliçada 1D	12	0	0	455
L2084	Treliçada 1D	12	0	0	405
L2085	Treliçada 1D	12	0	0	655
L2086	Treliçada 1D	12	0	0	655
L2087	Treliçada 1D	16	0	0	455
L2088	Treliçada 1D	12	0	0	655
L2089	Treliçada 1D	16	0	0	655
L2090	Treliçada 1D	16	0	0	655
L2091	Treliçada 1D	12	0	0	282
L2092	Treliçada 1D	12	0	0	455
L2093	Treliçada 1D	20	0	0	455
L2094	Treliçada 1D	12	0	0	582
L2095	Treliçada 1D	12	0	0	382
L2096	Treliçada 1D	12	0	0	382
L2097	Treliçada 1D	12	0	0	355
L2098	Treliçada 1D	12	0	0	355
L2099	Treliçada 1D	12	0	0	355
L2100	Treliçada 1D	12	0	0	355
L2101	Treliçada 1D	12	0	0	455
L2102	Treliçada 1D	12	0	0	655
L2103	Treliçada 1D	12	0	0	655
L2104	Treliçada 1D	12	0	0	655
L2105	Treliçada 1D	12	0	0	282
L2106	Treliçada 1D	12	0	0	455
L2107	Treliçada 1D	12	0	0	655
L2108	Treliçada 1D	12	0	0	455
L2109	Treliçada 1D	12	0	0	455
L2110	Treliçada 1D	12	0	0	455
L2111	Treliçada 1D	12	0	0	455
L2112	Treliçada 1D	12	0	0	455
L2113	Treliçada 1D	12	0	0	455
L2114	Treliçada 1D	12	0	0	282
L2115	Treliçada 1D	12	0	0	282
L2116	Treliçada 1D	12	0	0	282
L2117	Treliçada 1D	12	0	0	282
LE1	Maciça	12	0	0	461
R1	Maciça	20	0	0	456
R3	Maciça	20	0	0	457

Características dos materiais			
fck (kgf/cm²)	Ecs (kgf/cm²)	fct (kgf/cm²)	Abatimento (cm)
250	241500	26	5.00

Dimensão máxima do agregado = 19 mm

Legenda dos pilares
Pilar que morre
Pilar que passa
Pilar com mudança de seção

Legenda das vigas e paredes
Viga

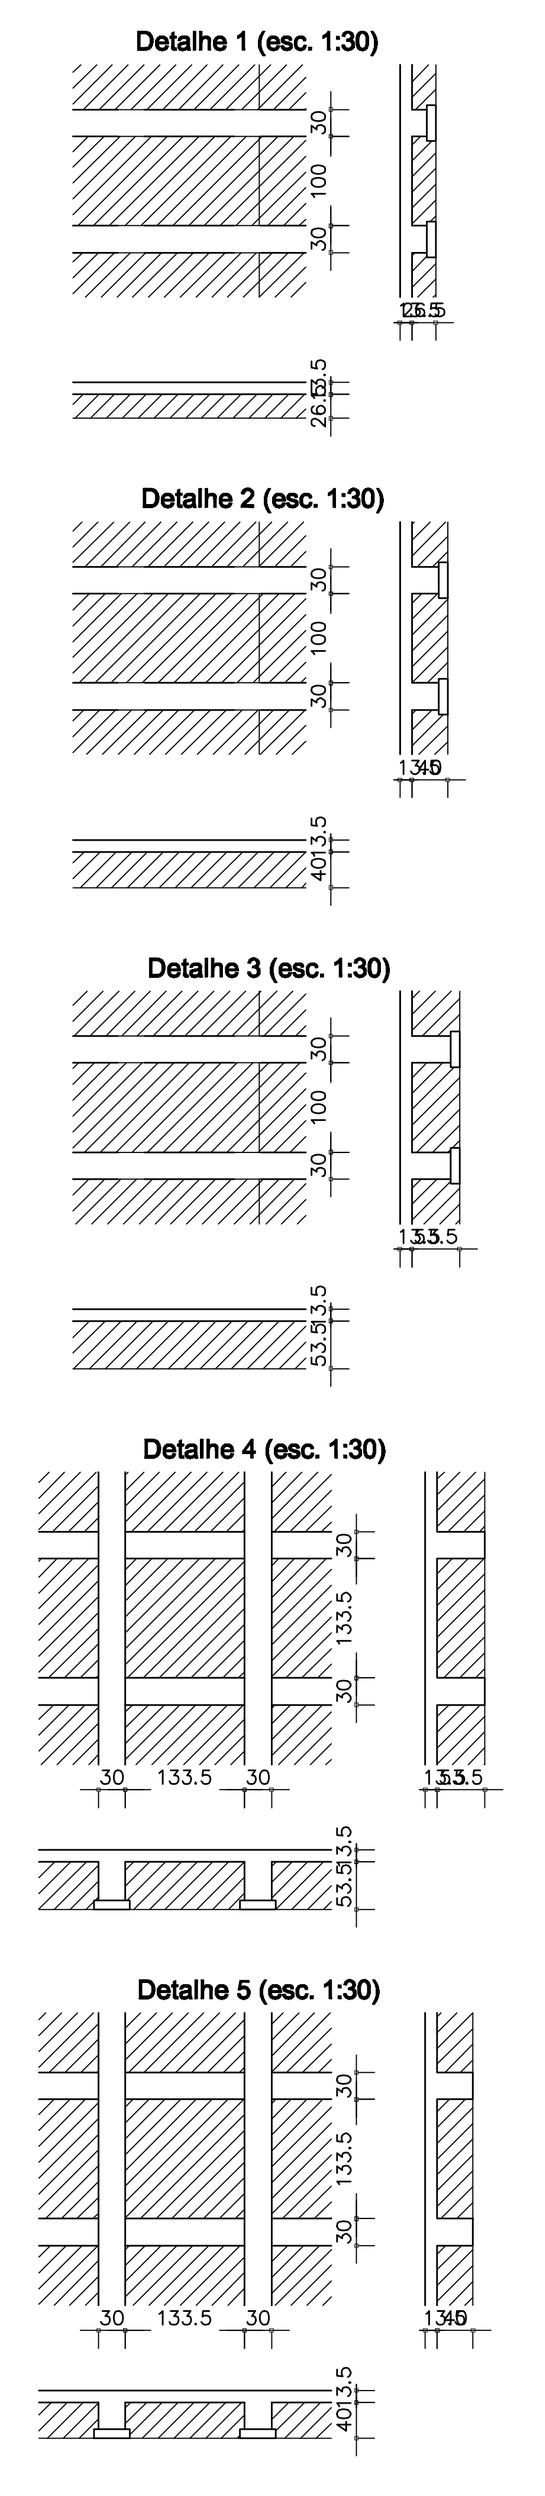

Blocos de enchimento						
Detalhe	Tipo	Nome	Dimensões(cm)			Quantidade
			hb	bx	by	
1	EPS Unidirecional	B8/30/125	8	30	125	3203
2	EPS Unidirecional	B12/30/125	12	30	125	474
3	EPS Unidirecional	B16/30/125	16	30	125	224
4	EPS Bidirecional	B16/40/40	16	40	40	180
5	EPS Bidirecional	B12/40/40	12	40	40	100

OBSERVAÇÕES GERAIS:

REVISÃO 00

PROPRIETÁRIO | RESP. TÉCNICO PELO OBRA | RESP. TÉCNICO PELO PROJETO
AUGUSTO CESAR HENKE GRUBER
ENG. CIVIL CREA PR-33.829/D

ASSINATURAS

Nº	DESCRIÇÃO	DATA	RESP.
00	EMISSÃO INICIAL	ABR/26	AUGUSTO

QUADRO DE REVISÕES

PARCEIROS:

MADRIGANO
Klinika Planejamento do Empreendimento Hospitalar Ltda.
Rua Otto Laux, 36 - Sala 06 - CEP 89036-290 - Blumenau/SC
(47) 99675-3677 | madrigano@madrigano-hospitalar.com.br

No. DA FOLHA: **ES-07**

CLIENTE: **MUNICIPIO DE CORREIA PINTO**

ESTRUTURAL

OBRA: **HOSPITAL FAUSTINO RISCAROLLI**
RUA DOS PESSEGUEIROS, CORREIA PINTO - SC

ESPECIFICAÇÃO: **- FORMA DO PAV. TÉRREO BLOCO 1**

PROJETO: **HOSPITAL GERAL**

ETAPA: EXECUTIVO | ESCALA: INDICADA | DATA INICIAL: | COLABORADORES: AUGUSTO

A0–1188x841mm

BLOCO 2

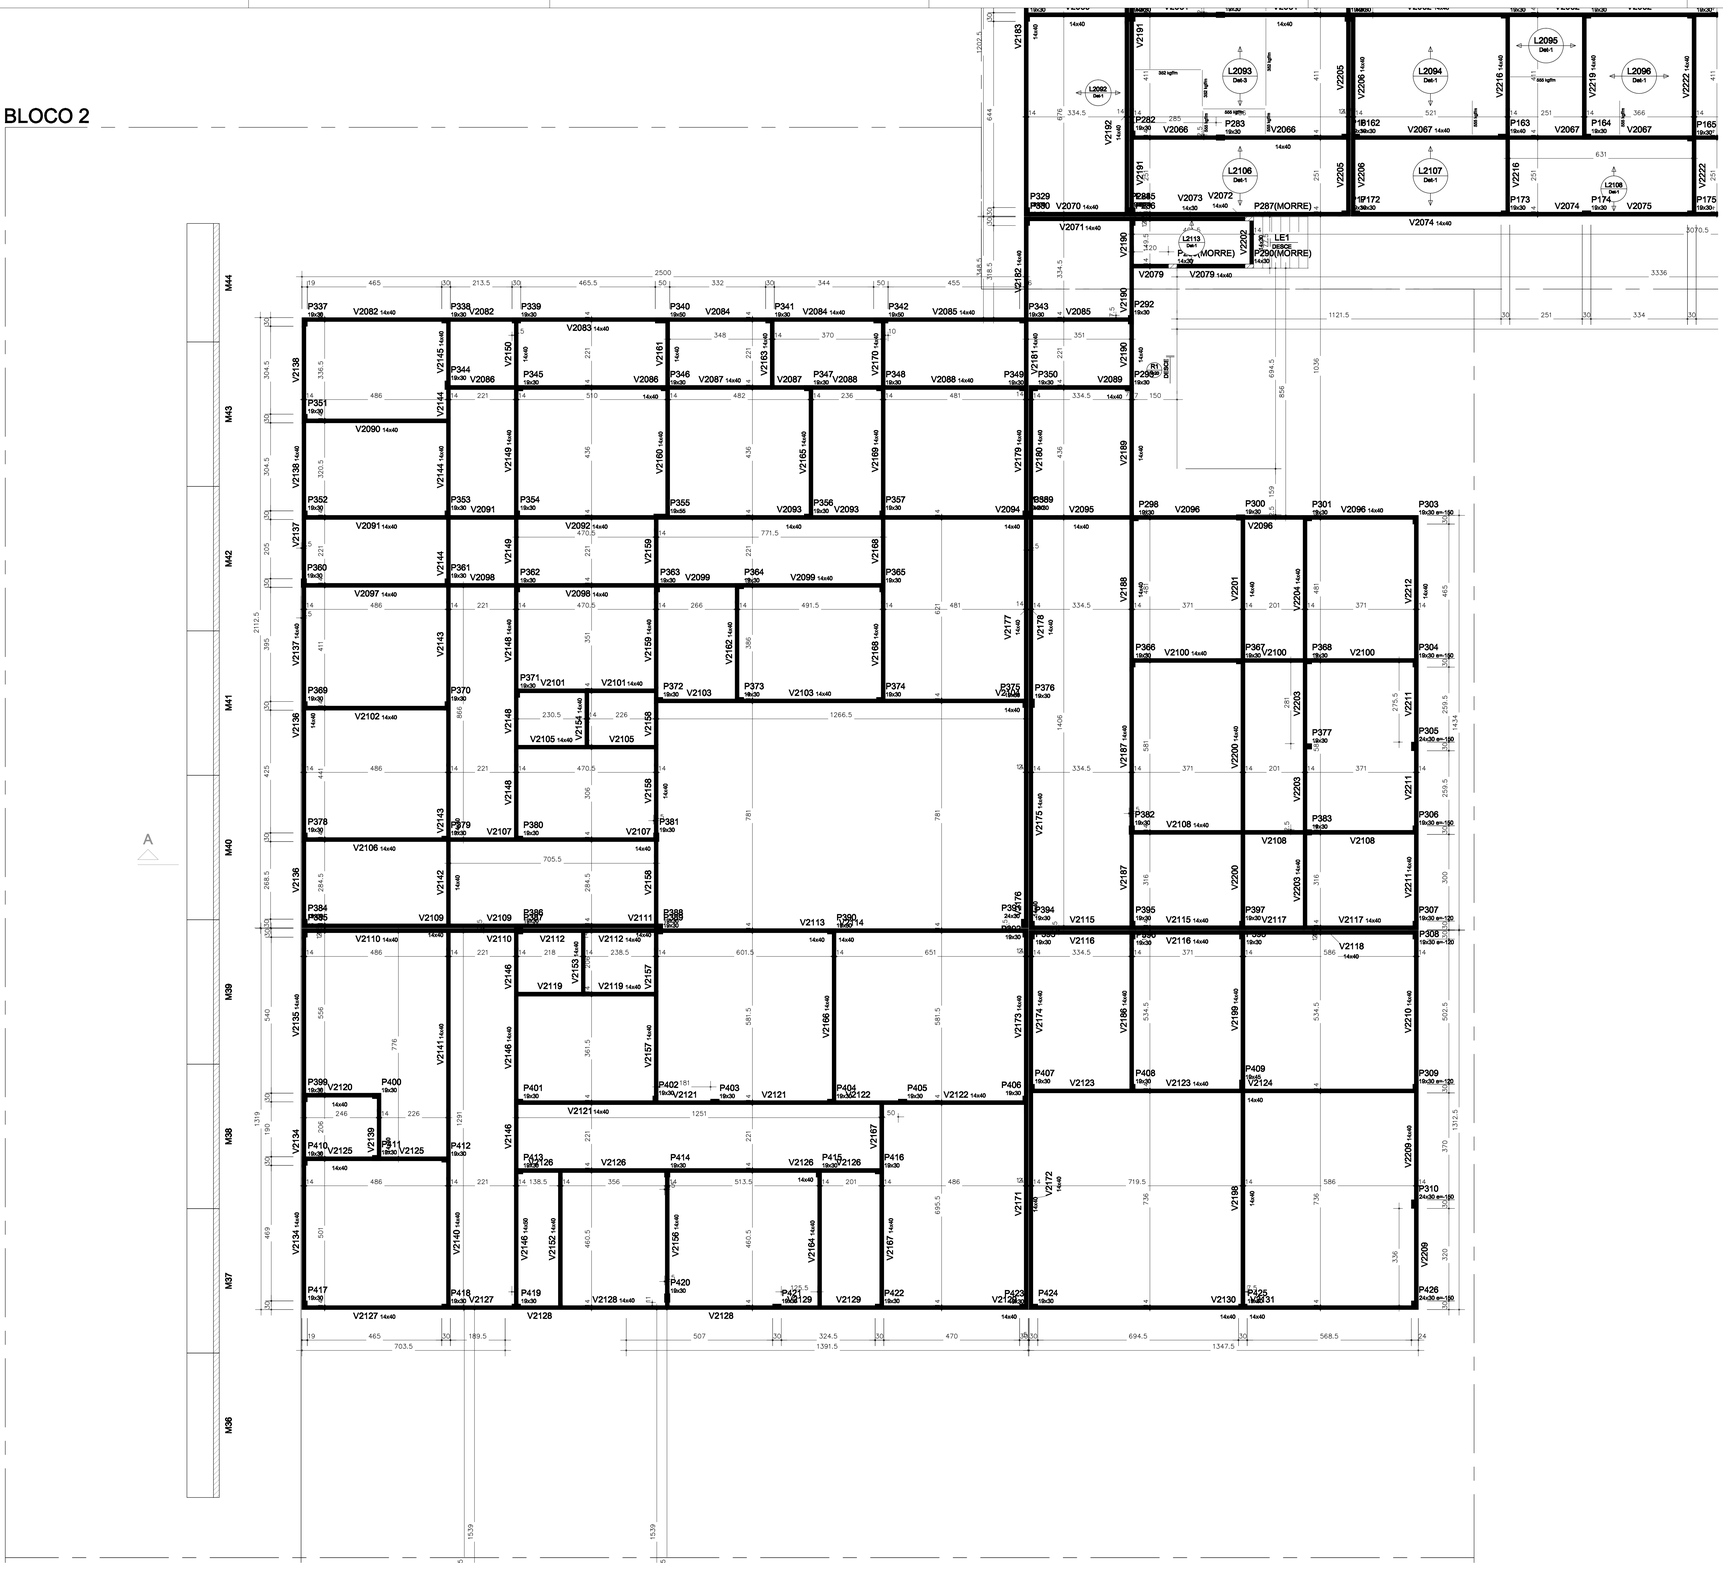

FORMA DO PAVIMENTO PAVIMENTO TÉRREO – BLOCO 2

Escala 1/75

Vigas

Nome	Seção (bxh) (cm)	Comprim. (cm)	Área (m²)	Volume (m³)
V2067	14x40	0	0	0
V2068	14x40	0	0	0
V2134	14x40	0	0	0
V2135	14x40	0	0	0
V2136	14x40	0	0	0
V2137	14x40	0	0	0
V2138	14x40	0	0	0
V2139	14x40	0	0	0
V2140	14x40	0	0	0
V2141	14x40	0	0	0
V2142	14x40	0	0	0
V2143	14x40	0	0	0
V2144	14x40	0	0	0
V2145	14x40	0	0	0
V2146	14x40	0	0	0
V2147	14x40	0	0	0
V2148	14x40	0	0	0
V2149	14x40	0	0	0
V2150	14x40	0	0	0
V2151	14x40	0	0	0
V2152	14x40	0	0	0
V2153	14x40	0	0	0
V2154	14x40	0	0	0
V2155	14x40	0	0	0
V2156	14x40	0	0	0
V2157	14x40	0	0	0
V2158	14x40	0	0	0
V2159	14x40	0	0	0
V2160	14x40	0	0	0
V2161	14x40	0	0	0
V2162	14x40	0	0	0
V2163	14x40	0	0	0
V2164	14x40	0	0	0
V2165	14x40	0	0	0
V2166	14x40	0	0	0
V2167	14x40	0	0	0
V2168	14x40	0	0	0
V2169	14x40	0	0	0
V2170	14x40	0	0	0
V2171	14x40	0	0	0
V2172	14x40	0	0	0
V2173	14x40	0	0	0
V2174	14x40	0	0	0
V2175	14x40	0	0	0
V2176	14x40	0	0	0
V2177	14x40	0	0	0
V2178	14x40	0	0	0
V2179	14x40	0	0	0
V2180	14x40	0	0	0
V2181	14x40	0	0	0
V2182	14x40	0	0	0
V2183	14x40	0	0	0
V2186	14x40	0	0	0
V2187	14x40	0	0	0
V2188	14x40	0	0	0
V2189	14x40	0	0	0
V2190	14x40	0	0	0
V2191	14x40	0	0	0
V2192	14x40	0	0	0
V2193	14x40	0	0	0
V2196	14x40	0	0	0
V2197	14x40	0	0	0
V2198	14x40	0	0	0
V2199	14x40	0	0	0
V2200	14x40	0	0	0
V2201	14x40	0	0	0
V2202	14x40	0	0	0
V2203	14x40	0	0	0
V2204	14x40	0	0	0
V2205	14x40	0	0	0
V2206	14x40	0	0	0
V2207	14x40	0	0	0
V2208	14x40	0	0	0
V2209	14x40	0	0	0
V2210	14x40	0	0	0
V2211	14x40	0	0	0
V2212	14x40	0	0	0
V2215	14x40	0	0	0
V2216	14x40	0	0	0
V2217	14x40	0	0	0
V2218	14x40	0	0	0
V2219	14x40	0	0	0
V2222	14x40	0	0	0

Lajes

Nome	Tipo	Altura (cm)	Área (m²)	Volume (m³)	Sobrecarga (kgf/m²)
S3-L08	Maciça	8	0	0	400
S3-L09	Maciça	8	0	0	400
L3001	Treliçada 12	16	0	0	300
R1	Maciça	80	0	0	400
R2	Maciça	80	0	0	400

Características dos materiais				

Dimensão máxima do agregado = 19 mm

Legenda dos pilares

- Pilar que morre
- Pilar que passa
- Pilar com mudança de seção

Legenda das vigas e lajes

- Viga

Detalhe 1 (esc. 1:30)

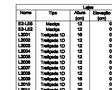

Detalhe 2 (esc. 1:30)



Detalhe 3 (esc. 1:30)



Detalhe 4 (esc. 1:30)



Detalhe 5 (esc. 1:30)



Blocos de enchimento

Detalhe	Tipo	Nome	Dimensões(cm)			Quantidade
			hb	bx	by	
1	EPS Unidirecional	B8/30/125	8	30	125	3203
2	EPS Unidirecional	B12/30/125	12	30	125	474
3	EPS Unidirecional	B16/30/125	16	30	125	224
4	EPS Bidirecional	B16/40/40	16	40	40	180
5	EPS Bidirecional	B12/40/40	12	40	40	100

OBSERVAÇÕES GERAIS:

REVISÃO 00

PROPRIETÁRIO	RESP. TÉCNICO PELO OBRA	RESP. TÉCNICO PELO PROJETO
		AUGUSTO CESAR HEINIC GRUBER ENG. CIVIL CREA PR-33.829/D

ASSINATURAS

Nº	DESCRIÇÃO	DATA	RESP.
00	EMISSÃO INICIAL	ABR/26	AUGUSTO

QUADRO DE REVISÕES

PARCEIROS:

MADRIGANO

Klinika Planejamento do Empreendimento Hospitalar Ltda.

Rua Otto Laux, 36 - Sala 06 - CEP 89036-290 - Blumenau/SC

(47) 99675-3677 | madrigano@madrigano-hospitalar.com.br

No. DA FOLHA: **ES-08**

CLIENTE: **MUNICIPIO DE CORREIA PINTO**

ESPECIFICAÇÃO: **ESTRUTURAL**

OBRA: **HOSPITAL FAUSTINO RISCAROLLI**

PROJETO: **HOSPITAL GERAL**

ESPECIFICAÇÃO: **- FORMA DO PAV. TÉRREO BLOCO 2**

ETAPA:	ESCALA:	DATA INICIAL:	COLABORADORES:
EXECUTIVO	INDICADA		AUGUSTO

A0 – 1188x841mm

BLOCO 3

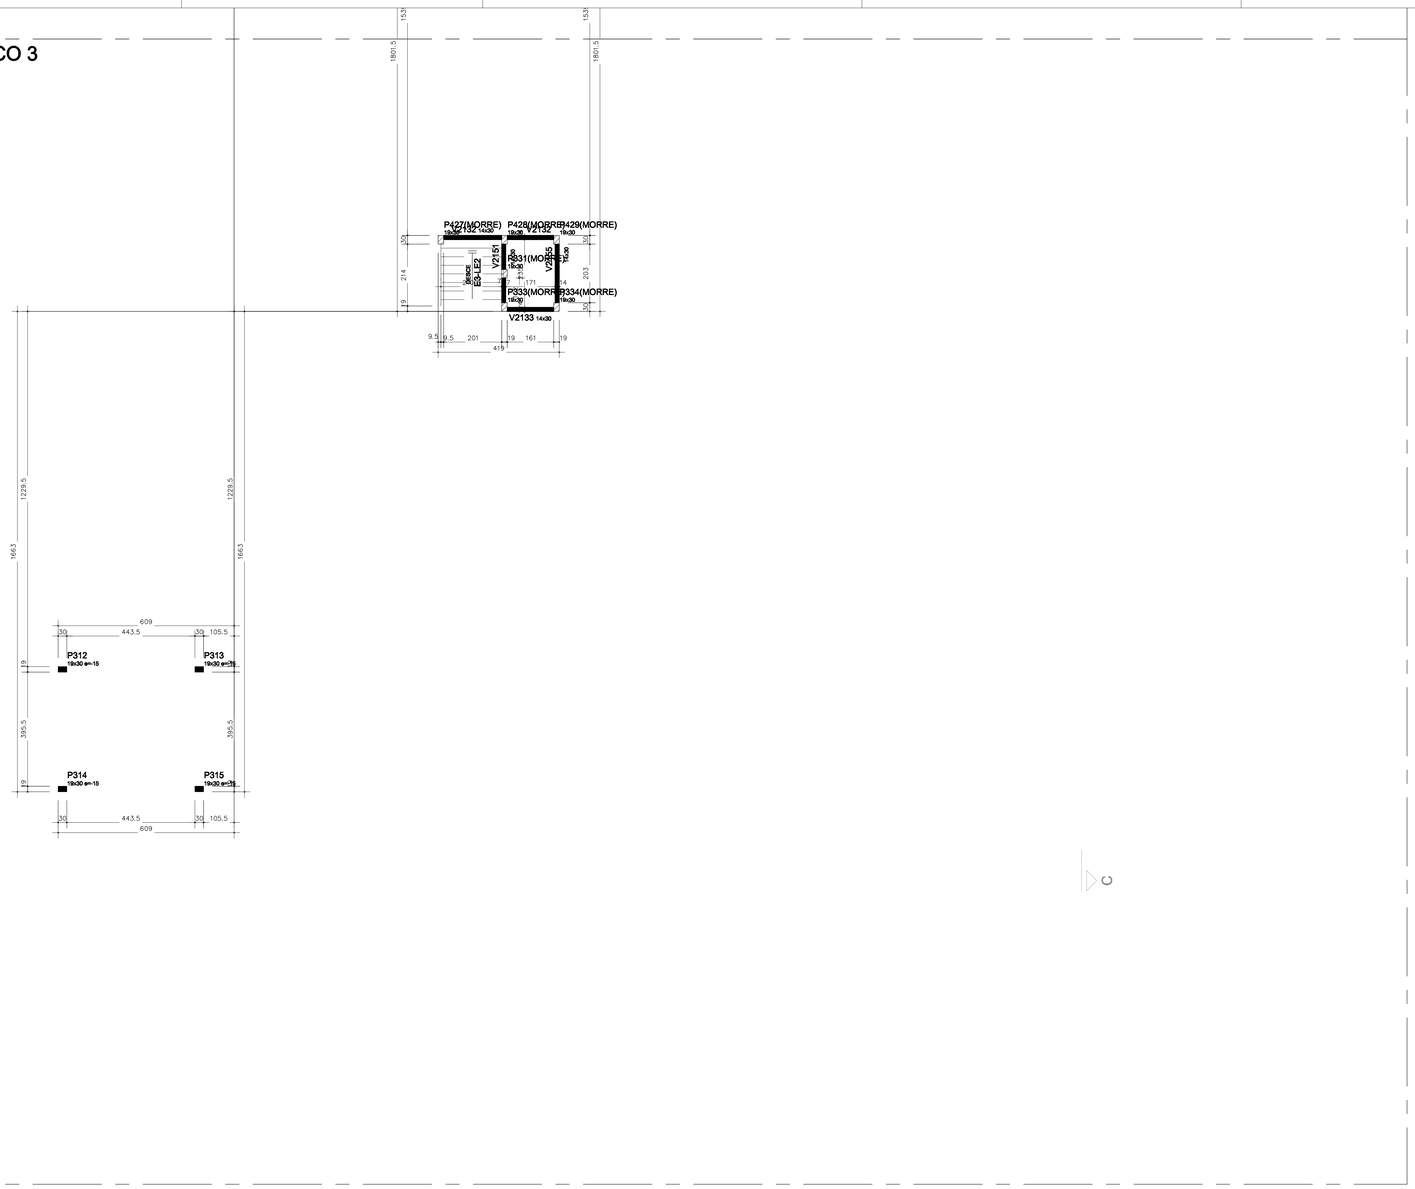

Vigas

Nome	Seção	Elevação (cm)	Nível

Lajes

Nome	Tipo	Altura (cm)	Elevação (cm)	Nível	Sobrecarga (kgf/m²)
S3-L02	Maciça	10	0	0	400
S3-L03	Maciça	12	0	0	400
L3001	Treliçada 12	16	0	0	300
L3002	Treliçada 12	12	0	0	300
L3003	Treliçada 12	12	0	0	300
L3004	Treliçada 12	12	0	0	300
L3005	Treliçada 12	12	0	0	300
L3006	Treliçada 12	12	0	0	300
L3007	Treliçada 12	12	0	0	300
L3008	Treliçada 12	16	0	0	400
L3009	Treliçada 12	16	0	0	400
L3010	Treliçada 12	12	0	0	400
L3011	Treliçada 12	12	0	0	400
L3012	Treliçada 12	16	0	0	400
L3013	Treliçada 12	16	0	0	400
L3014	Treliçada 12	16	0	0	300
L3015	Treliçada 12	12	0	0	300
L3016	Treliçada 12	16	0	0	300
L3017	Treliçada 12	16	0	0	300
L3018	Treliçada 12	16	0	0	400
L3019	Treliçada 12	16	0	0	400
L3020	Treliçada 12	16	0	0	300
L3021	Treliçada 12	16	0	0	300
L3022	Treliçada 12	12	0	0	300
L3023	Treliçada 12	12	0	0	300
L3024	Treliçada 12	12	0	0	300
L3025	Treliçada 12	16	0	0	400
L3026	Treliçada 12	16	0	0	400
L5	Maciça	15	0	0	400
R1	Maciça	30	0	0	400
r5	Maciça	30	0	0	400

Características dos materiais			
fck (kgf/cm²)	Eci (kgf/cm²)	fyk (kgf/cm²)	Abatimento (cm)
300	341000	5000	9,50

Dimensão máxima do agregado = 19 mm

Legenda dos pilares
- Pilar que nasce
- Pilar que passa
- Pilar com mudança de seção

Legenda das vigas e pendas
- Viga

Detalhe 1 (esc. 1:30)

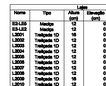

Detalhe 2 (esc. 1:30)



Detalhe 3 (esc. 1:30)



Detalhe 4 (esc. 1:30)

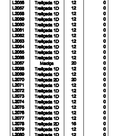

Detalhe 5 (esc. 1:30)

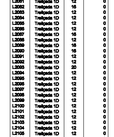

Blocos de enchimento						
Detalhe	Tipo	Nome	Dimensões(cm)			Quantidade
			hb	bx	by	
1	EPS Unidirecional	8/8/30/125	8	30	125	3203
2	EPS Unidirecional	8/12/30/125	12	30	125	474
3	EPS Unidirecional	8/16/30/125	16	30	125	224
4	EPS Bidirecional	8/16/40/40	16	40	40	180
5	EPS Bidirecional	8/12/40/40	12	40	40	100

OBSERVAÇÕES GERAIS:

REVISÃO 00

PROPRIETÁRIO	RESP. TÉCNICO PELO OBRA	RESP. TÉCNICO PELO PROJETO
		AUGUSTO CESAR HENKE GRUBER ENG. CIVIL CREA PR-33.829/D

ASSINATURAS

00	EMISSÃO INICIAL	ABR/26	AUGUSTO
Nº	DESCRIÇÃO	DATA	RESP.

QUADRO DE REVISÕES

PARCEIROS:

MADRIGANO
Klinka Planejamento do Empreendimento Hospitalar Ltda.
Rua Otto Laux, 38 - Sala 09 - CEP 89036-290 - Blumenau/SC
(47) 99675-3677 | madrigano@madrigano-hospitalar.com.br

No. DA FOLHA: **ES-09**

CLIENTE: **MUNICIPIO DE CORREIA PINTO**

ESTRUTURAL

OBRA: **HOSPITAL FAUSTINO RISCAROLLI**
Rua João Heerdt,Centro, Correia Pinto - SC

ESPECIFICAÇÃO: **- FORMA DO PAV. TÉRREO BLOCO 3**

PROJETO: **HOSPITAL GERAL**

ETAPA:	ESCALA:	DATA INICIAL:	COLABORADORES:
EXECUTIVO	INDICADA		AUGUSTO

FORMA DO PAVIMENTO PAVIMENTO TÉRREO — BLOCO 3
Escala 1/75

A0 – 1188x841mm